



Signaturforklaring

- Traceforslag Risby å - Tubæk å
- Eksisterende trace
- Risby å stationeringer
- Tubæk å stationeringer

Baggrundskort: Quick Ortofoto 2021 - SDFE

Sag: Genslyngning af Tubæk Å, o8173_b

Bilag 01: Oversigtskort, projektforslag, Risby Å st. 2488 - 4840

Udf: NHL Kont: MLJ Godk: MLJ

VORDINGBORG
KOMMUNE

Sag nr. 10410225

Koordinatsystem: EPSG:25832

Mål: 1:7.500

Dato: 2021-7-7

NIRAS
Niras A/S
Sortemosevej 19
3450 Allerød

Telefon 48104200
Telefax 48104300
E-mail Niras@niras.dk






Bilag 04

Længdeprofil, Risby Å, Sommermedian

Regulativ og opmåling er elastisk ift projektforslag.

- Bund regulativ elastik
- Terræn højre elastik
- Terræn venstre elastik
- Bund opmåling elastik
- Regulativ Sommermedian
- Projekt Sommermedian
- Bund Projektforslag

Kote i m DVR90 1:100

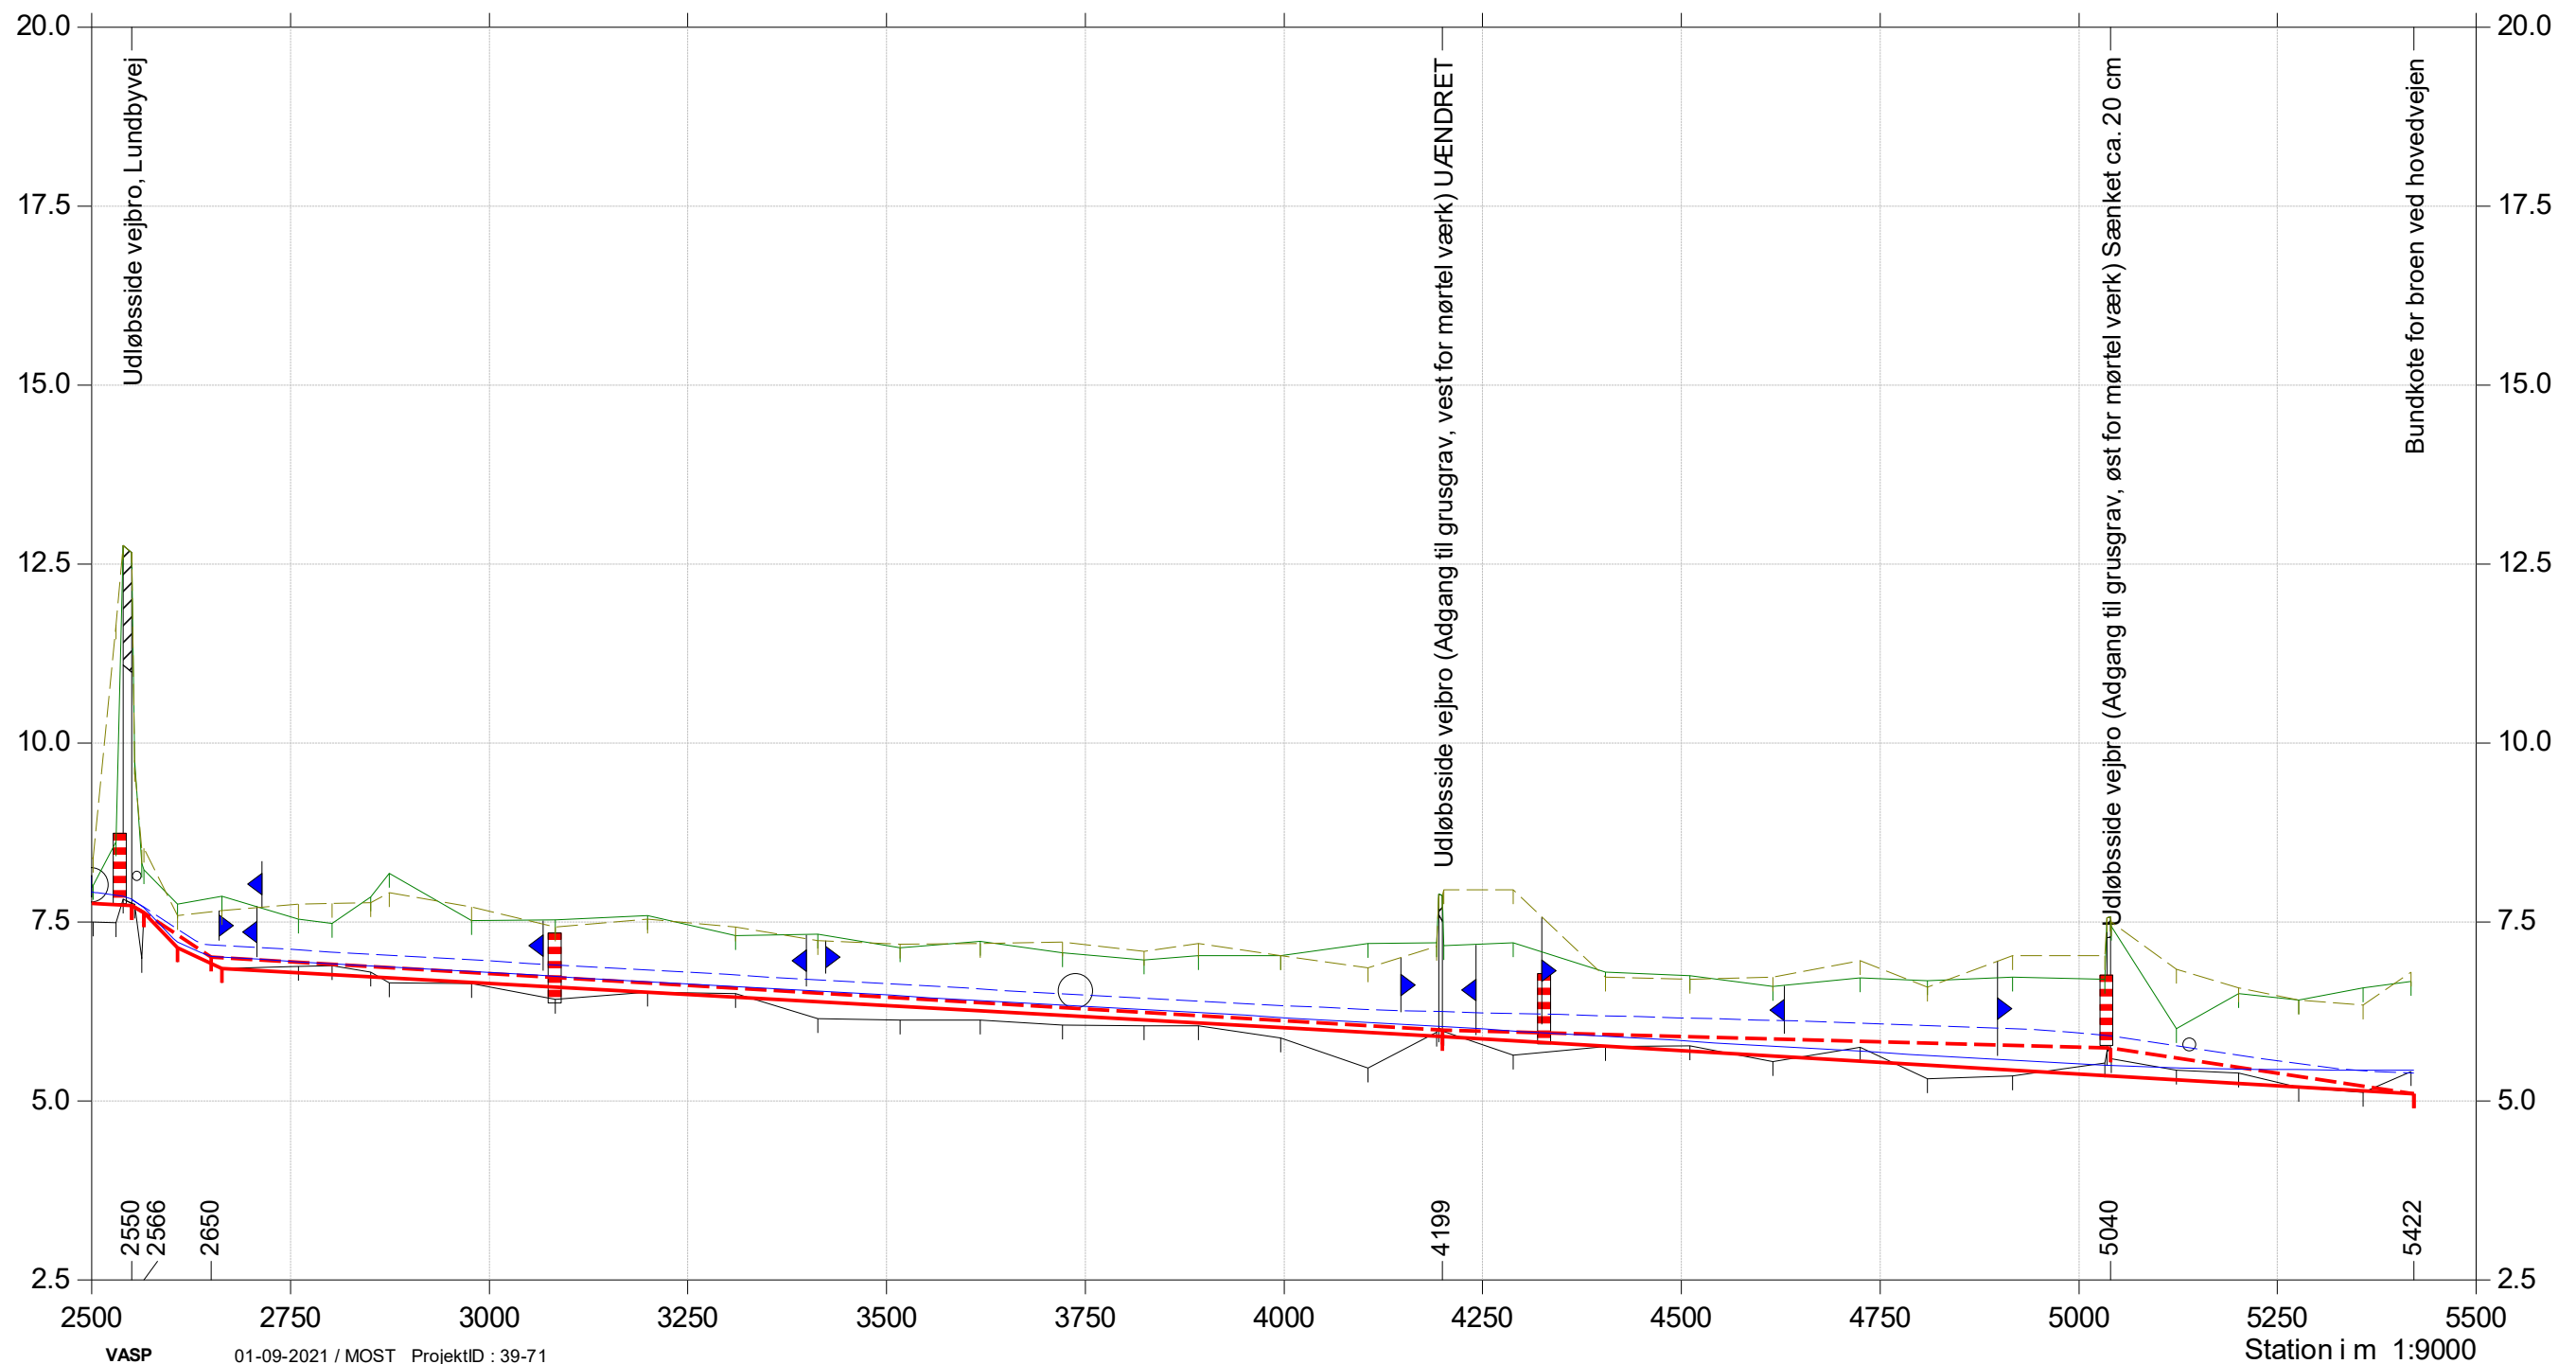


Bilag 05

Længdeprofil, Risby Å, Vintermedian

Regulativ og opmåling er elastisket ift projektforslag.

- Bund regulativ elastik
- Terræn højre elastik
- Terræn venstre elastik
- Bund opmåling elastik
- Regulativ Vintermedian
- Projekt Vintermedian
- Bund Projektforslag

Kote i m DVR90 1:100

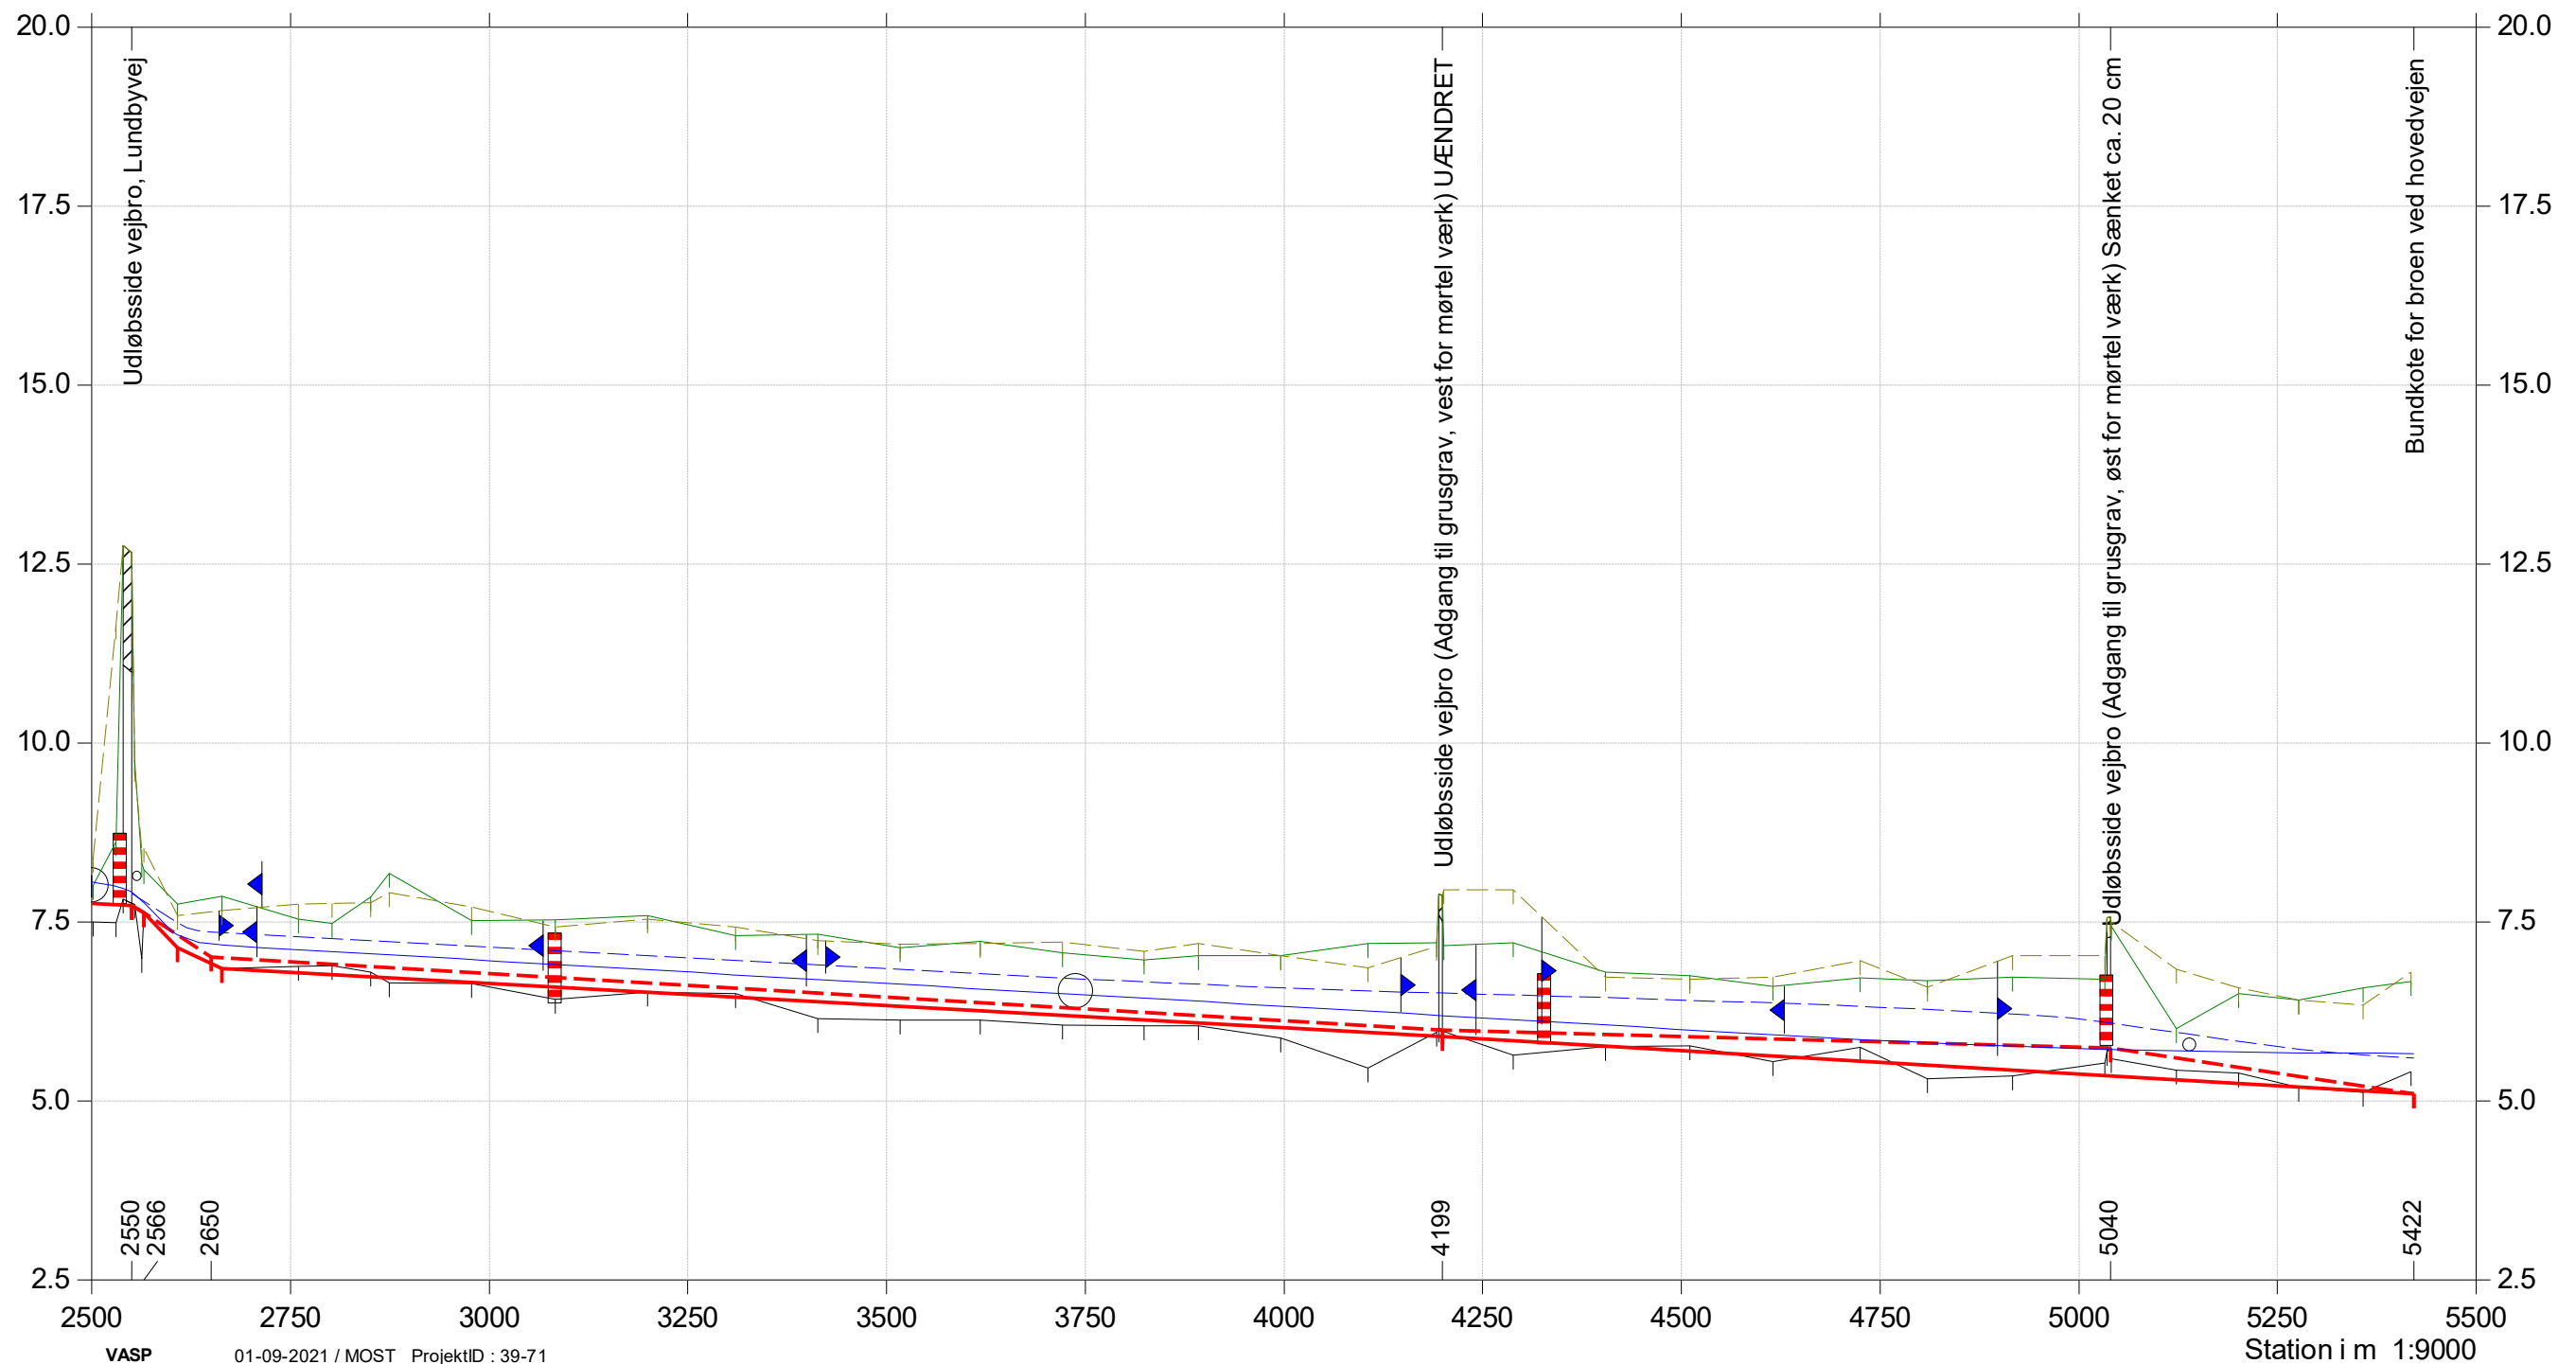


Bilag 06

Længdeprofil, Tubæk å, Sommermedian

Regulativ og opmåling er elastiskket ift projektforslag

- Terræn venstre elastik
- Bund opmåling elastik
- Bund regulativ elastik
- Bund Projektforslag
- Regulativ Sommermedian
- Projekt Sommermedian
- Terræn højre elastik

Kote i m DVR90 1:75

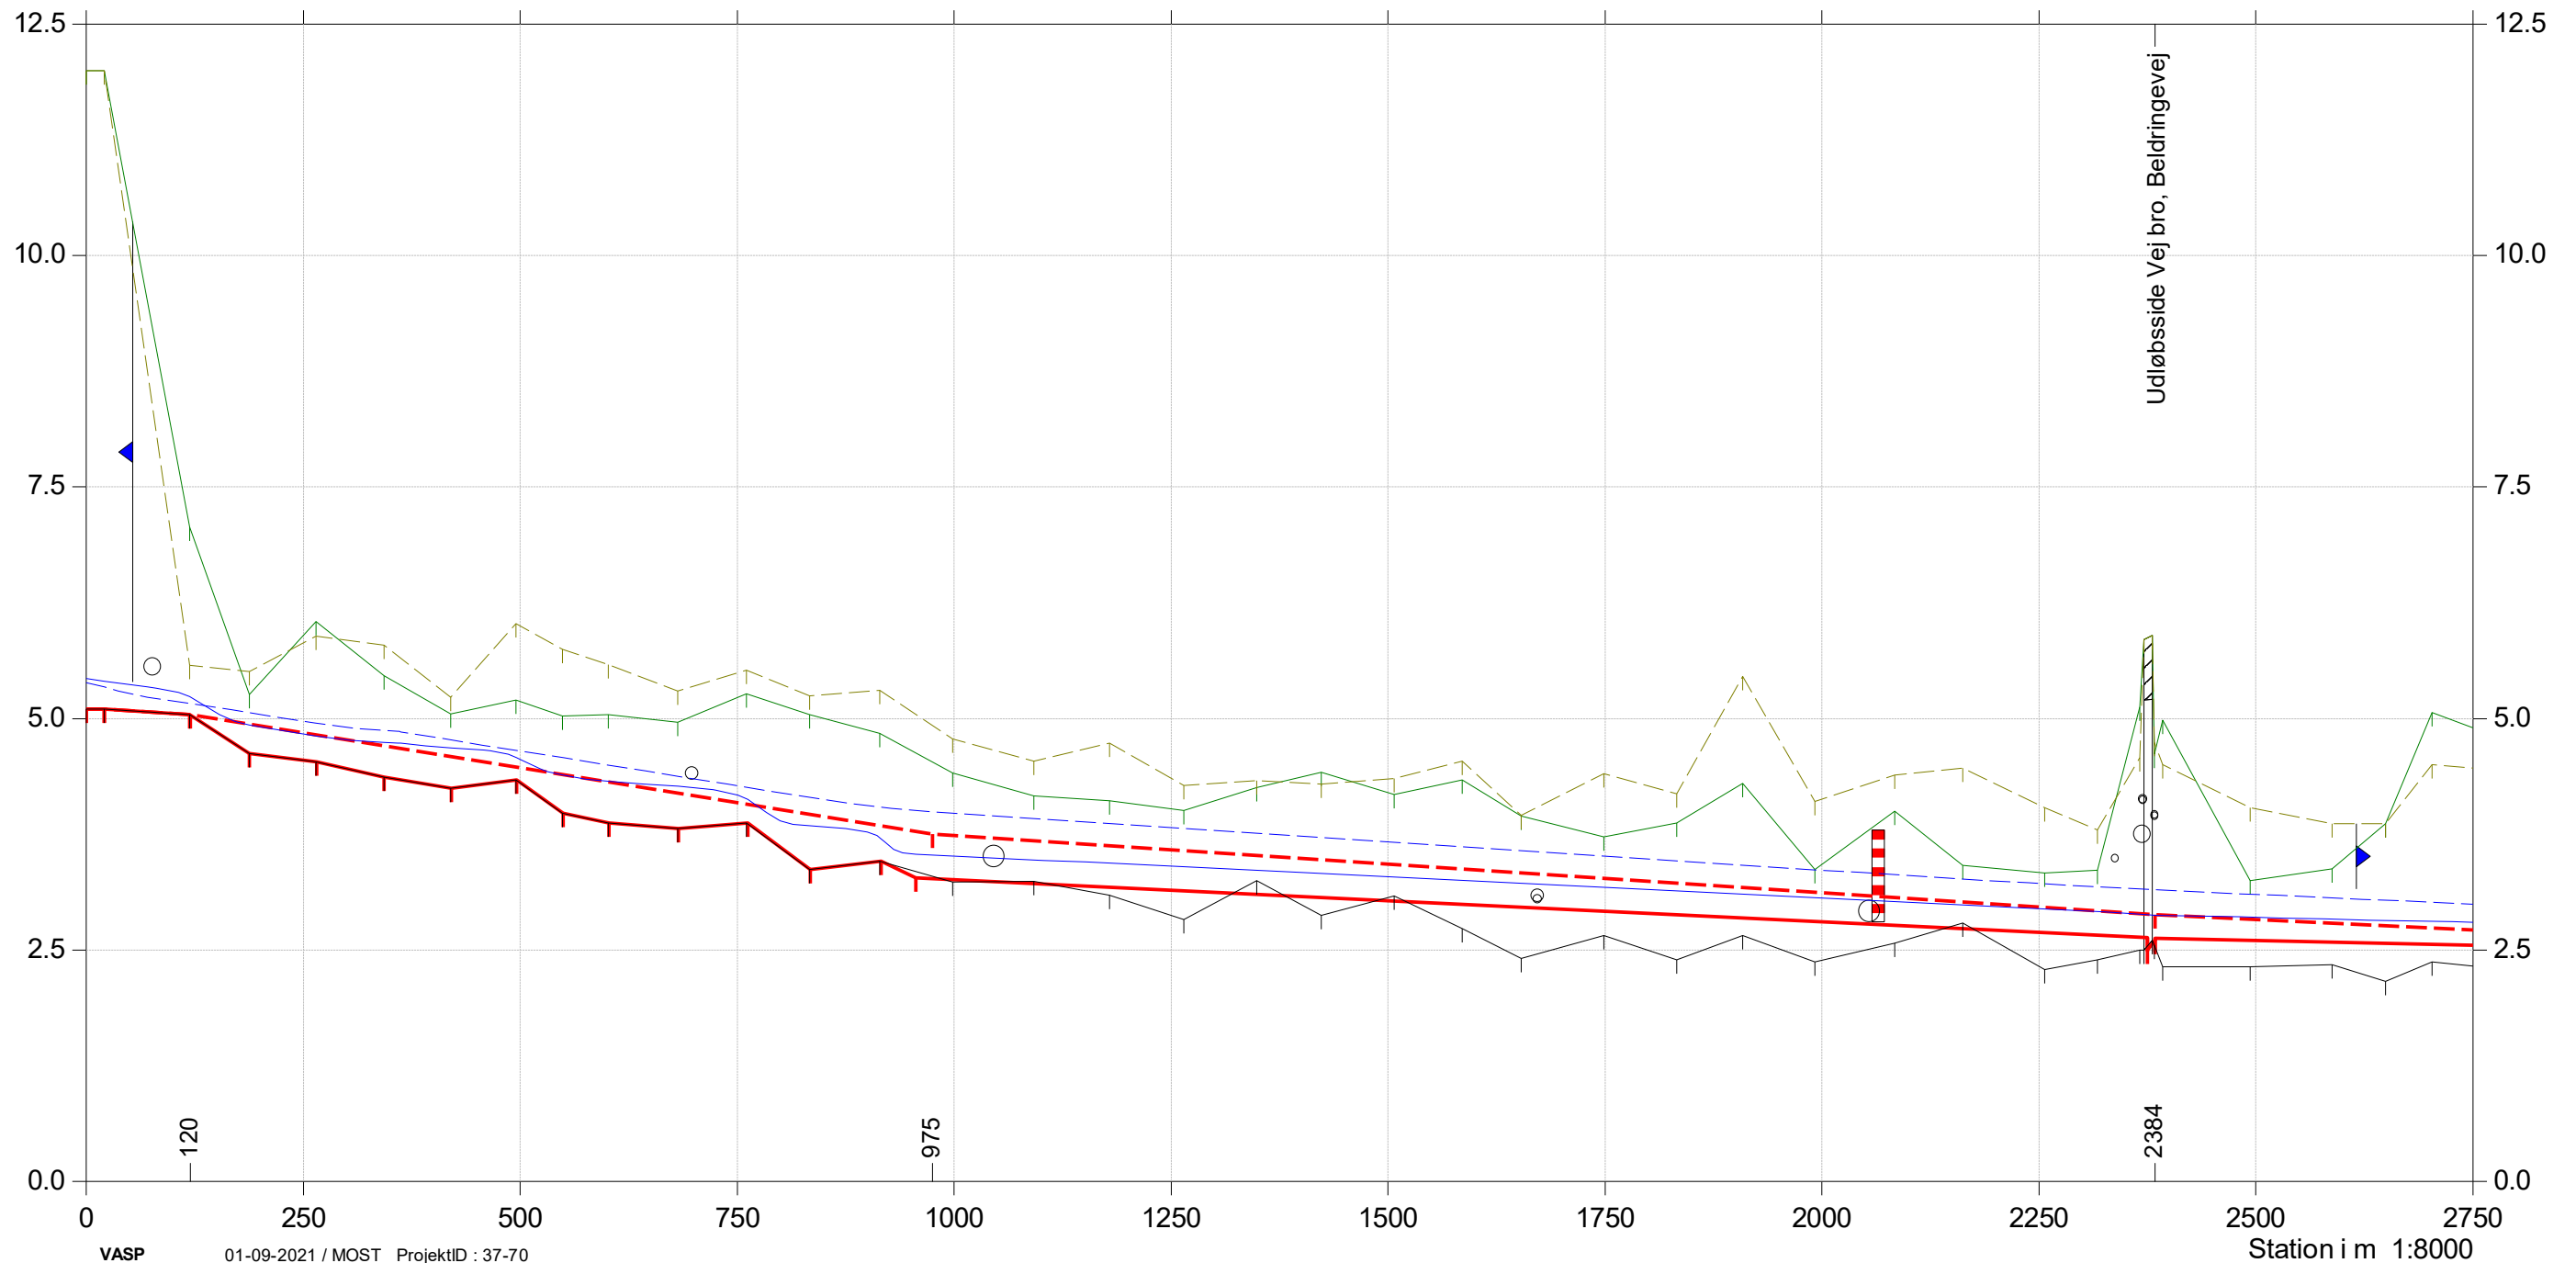


Bilag 06

Længdeprofil, Tubæk å, Sommermedian

Regulativ og opmåling er elastiskket ift projektforslag

- Terræn venstre elastik
- Bund opmåling elastik
- Bund regulativ elastik
- Bund Projektforslag
- Regulativ Sommermedian
- Projekt Sommermedian
- Terræn højre elastik

Kote i m DVR90 1:75

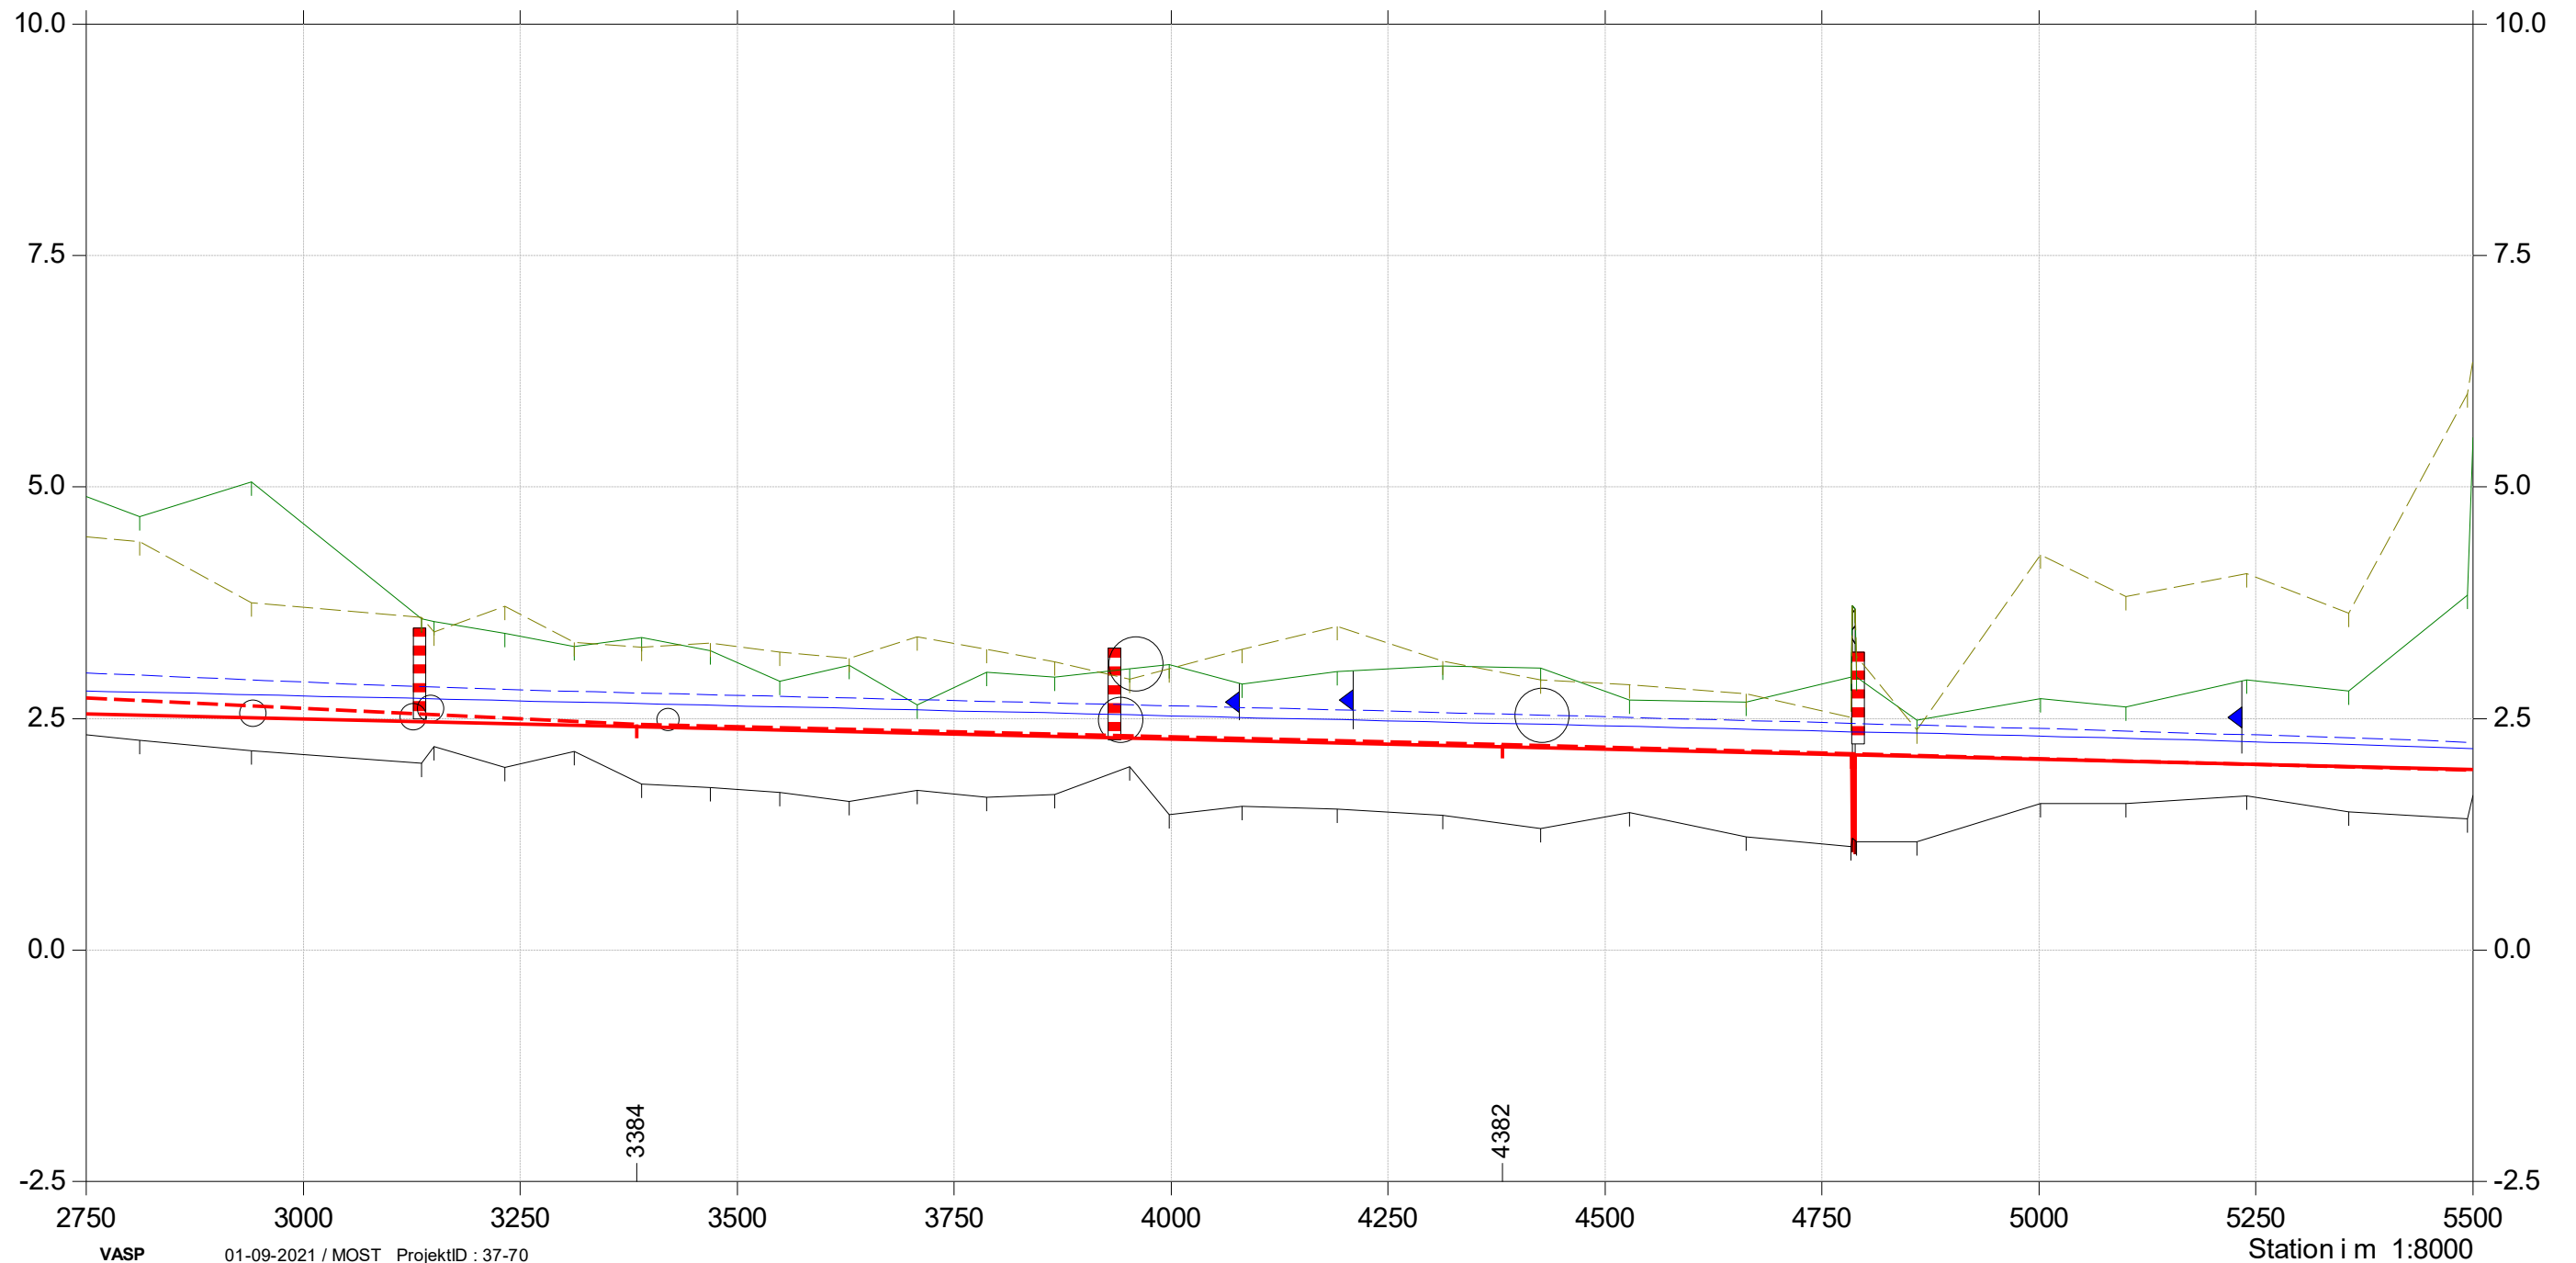


Bilag 06

Længdeprofil, Tubæk å, Sommermedian

Regulativ og opmåling er elastisk ift projektforslag

- Terræn venstre elastik
- Bund opmåling elastik
- Bund regulativ elastik
- Bund Projektforslag
- Regulativ Sommermedian
- Projekt Sommermedian
- Terræn højre elastik

Kote i m DVR90 1:75

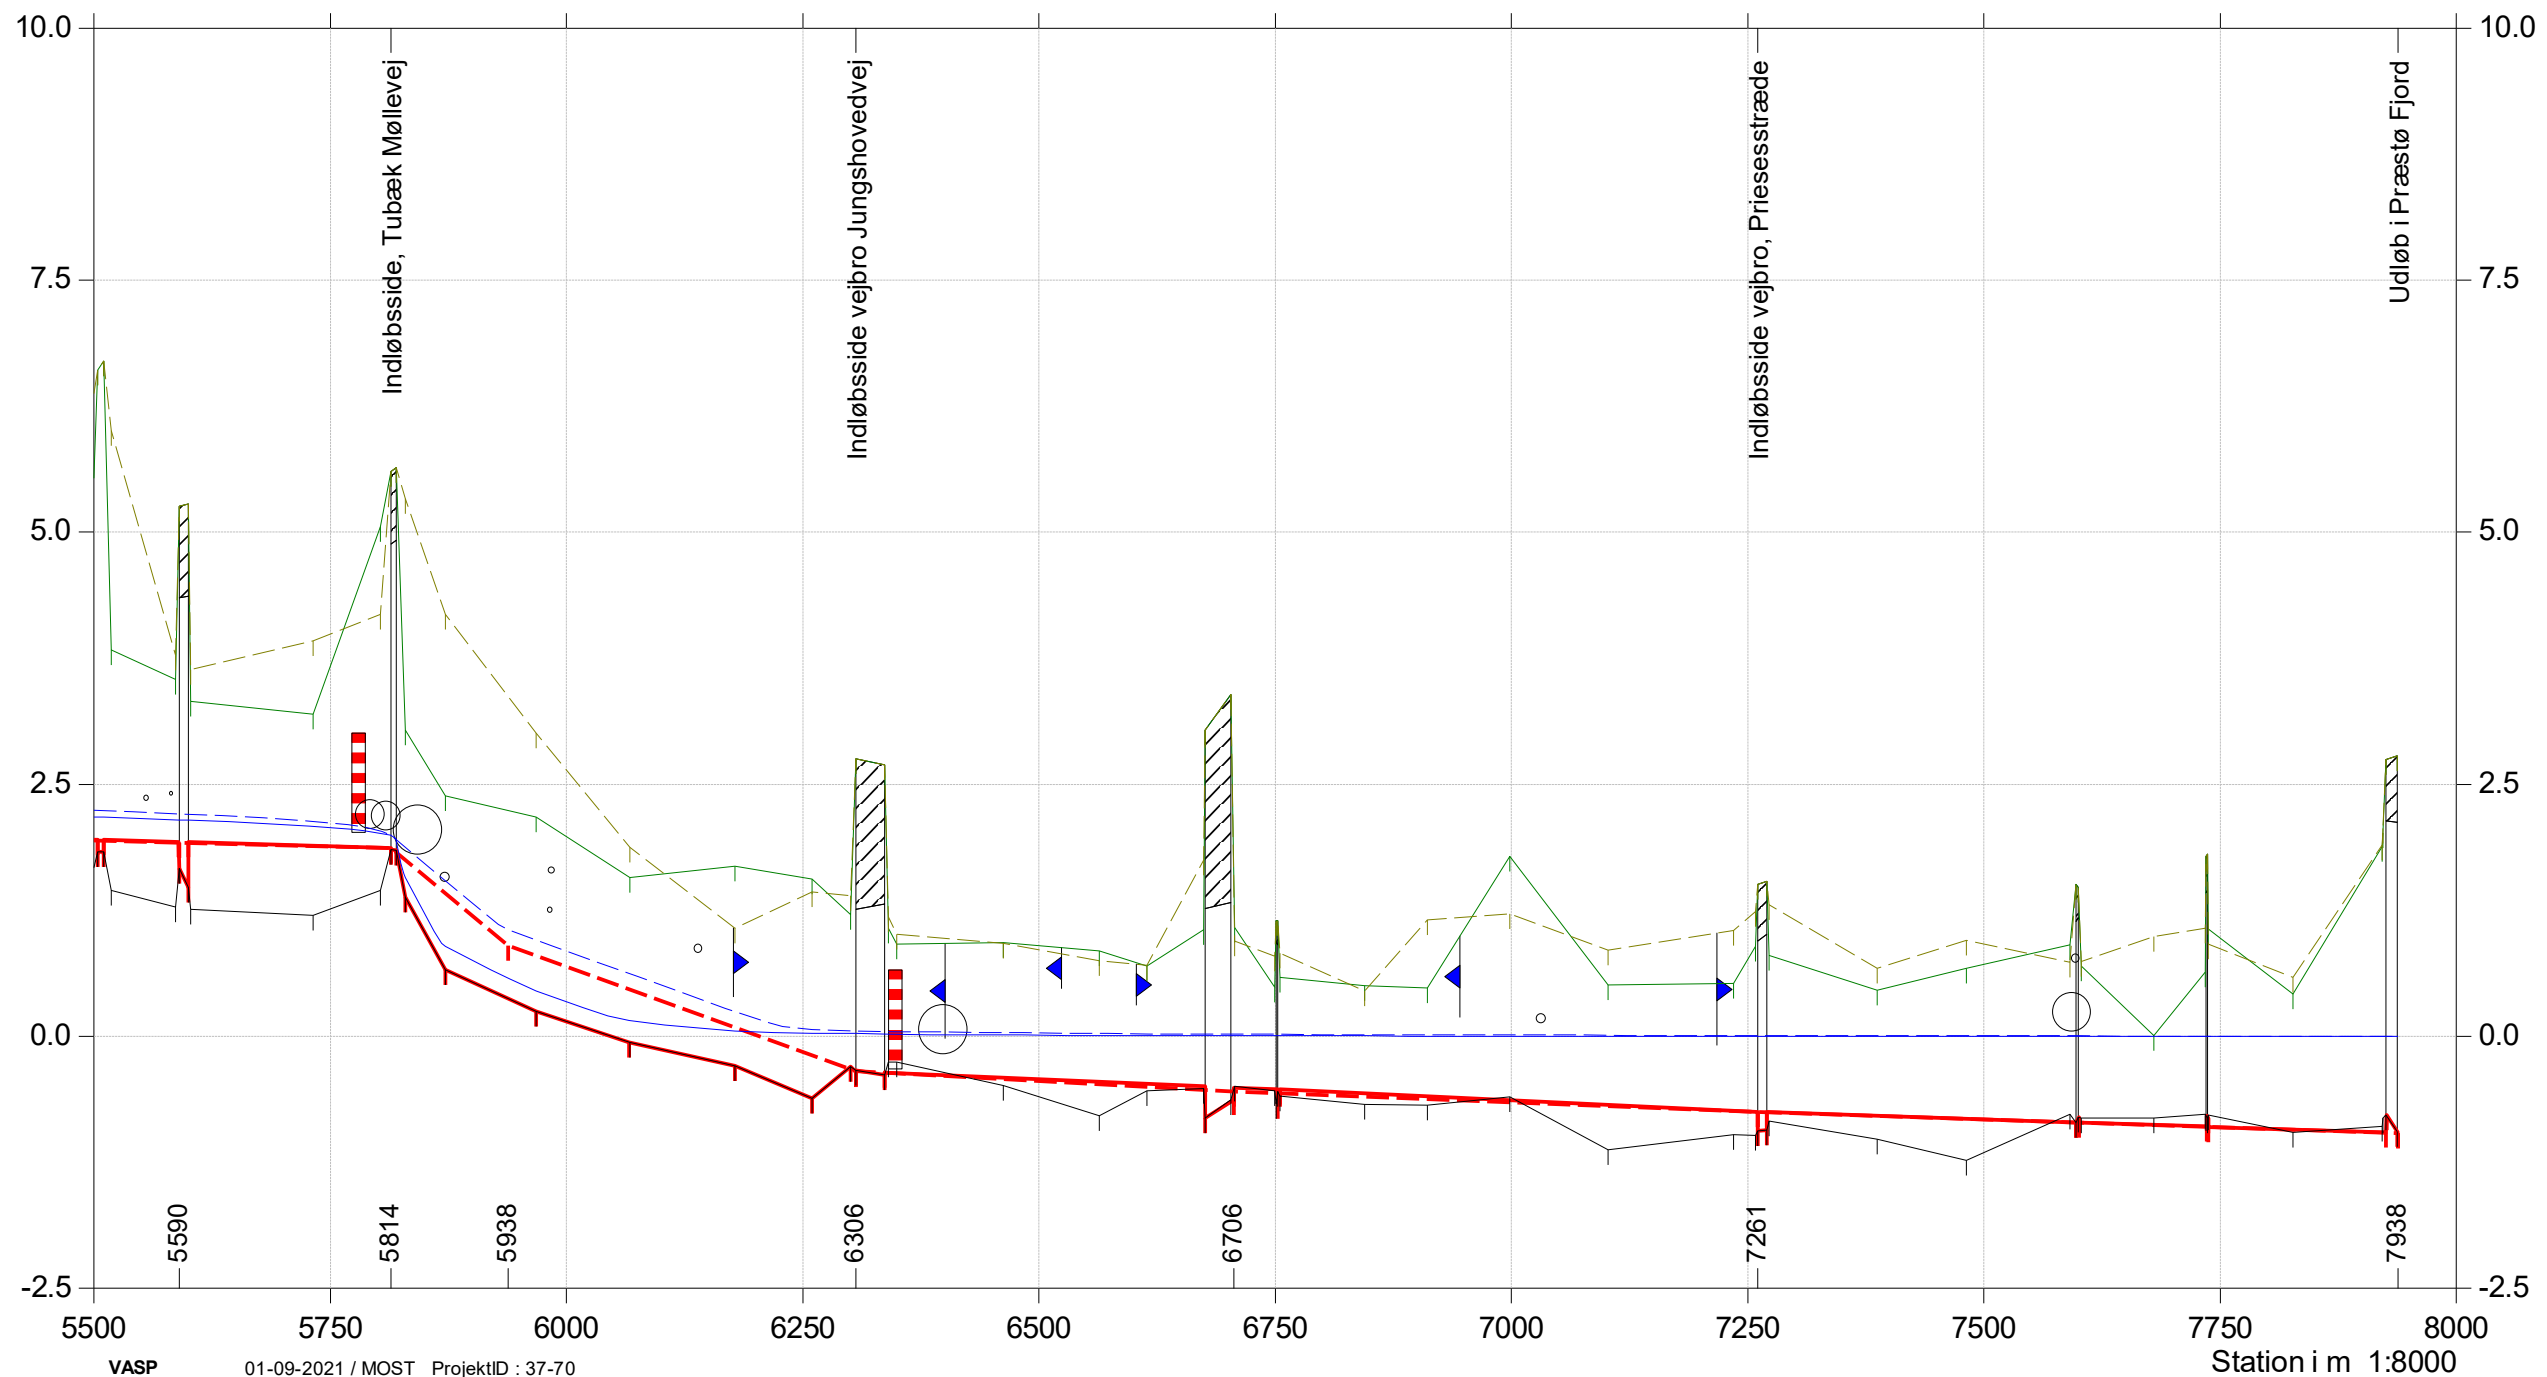


Bilag 07

Længdeprofil, Tubæk å, Vintermedian

Regulativ og opmåling er elastiskket ift projektforslag

- Terræn venstre elastik
- Bund opmåling elastik
- Bund regulativ elastik
- Bund Projektforslag
- Regulativ Vintermedian
- Projekt Vintermedian
- Terræn højre elastik

Kote i m DVR90 1:75

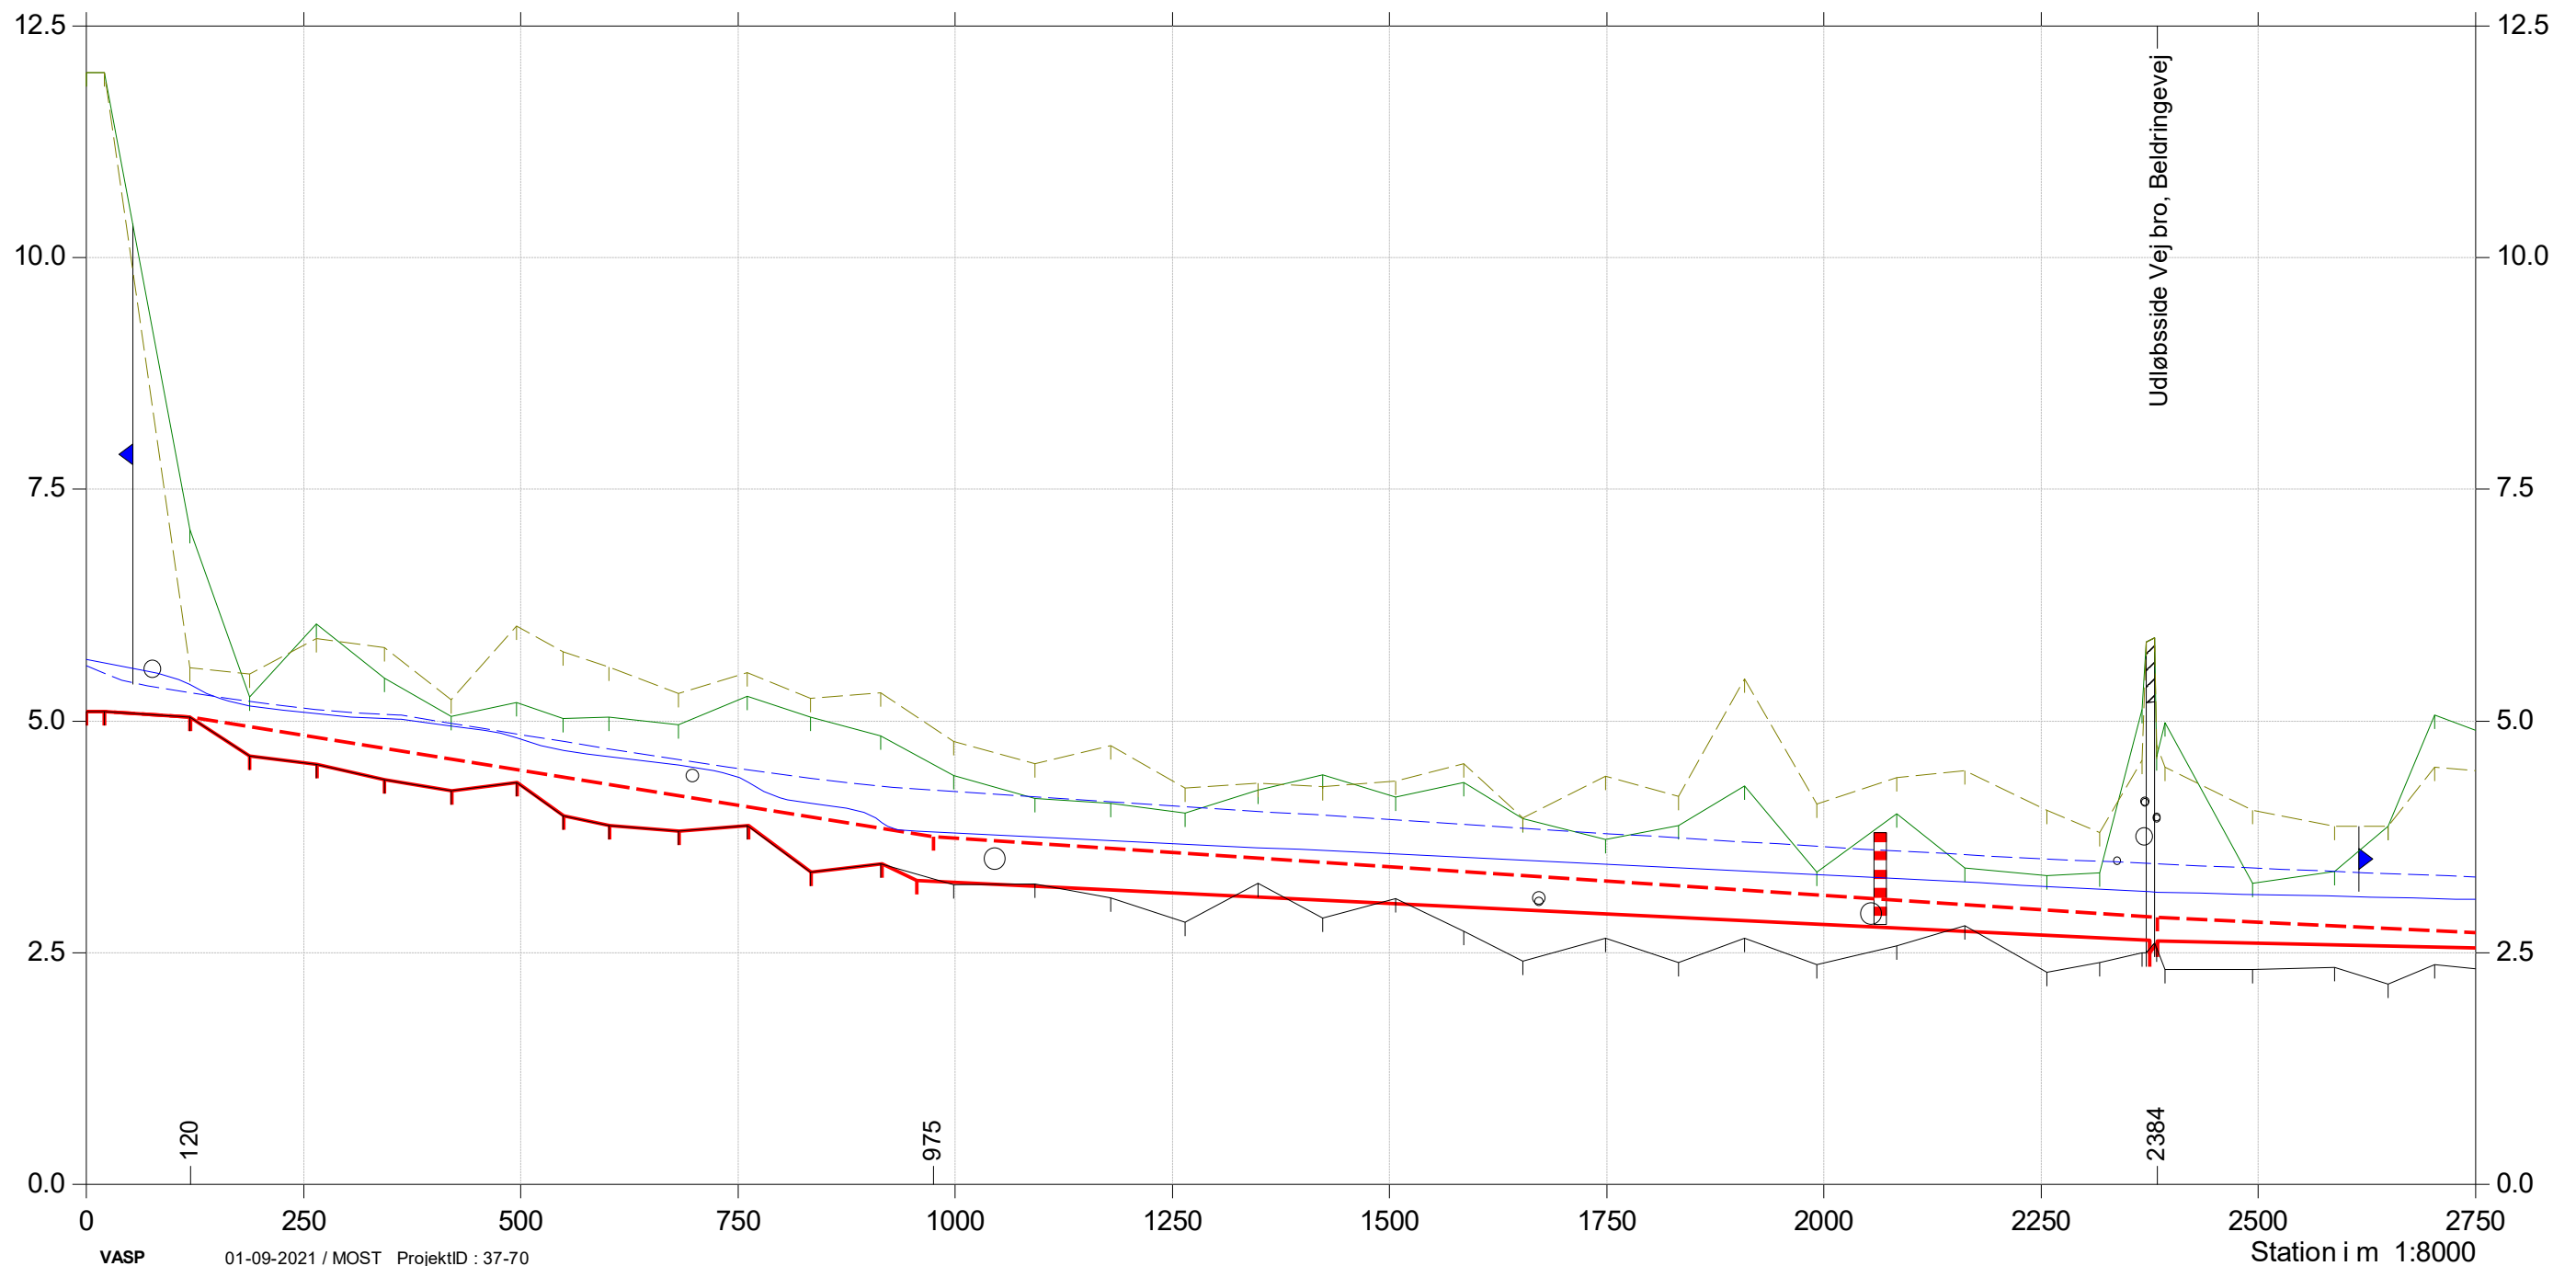


Bilag 07

Længdeprofil, Tubæk å, Vintermedian

Regulativ og opmåling er elastiskket ift projektforslag

- Terræn venstre elastik
- Bund opmåling elastik
- Bund regulativ elastik
- Bund Projektforslag
- Regulativ Vintermedian
- Projekt Vintermedian
- Terræn højre elastik

Kote i m DVR90 1:75

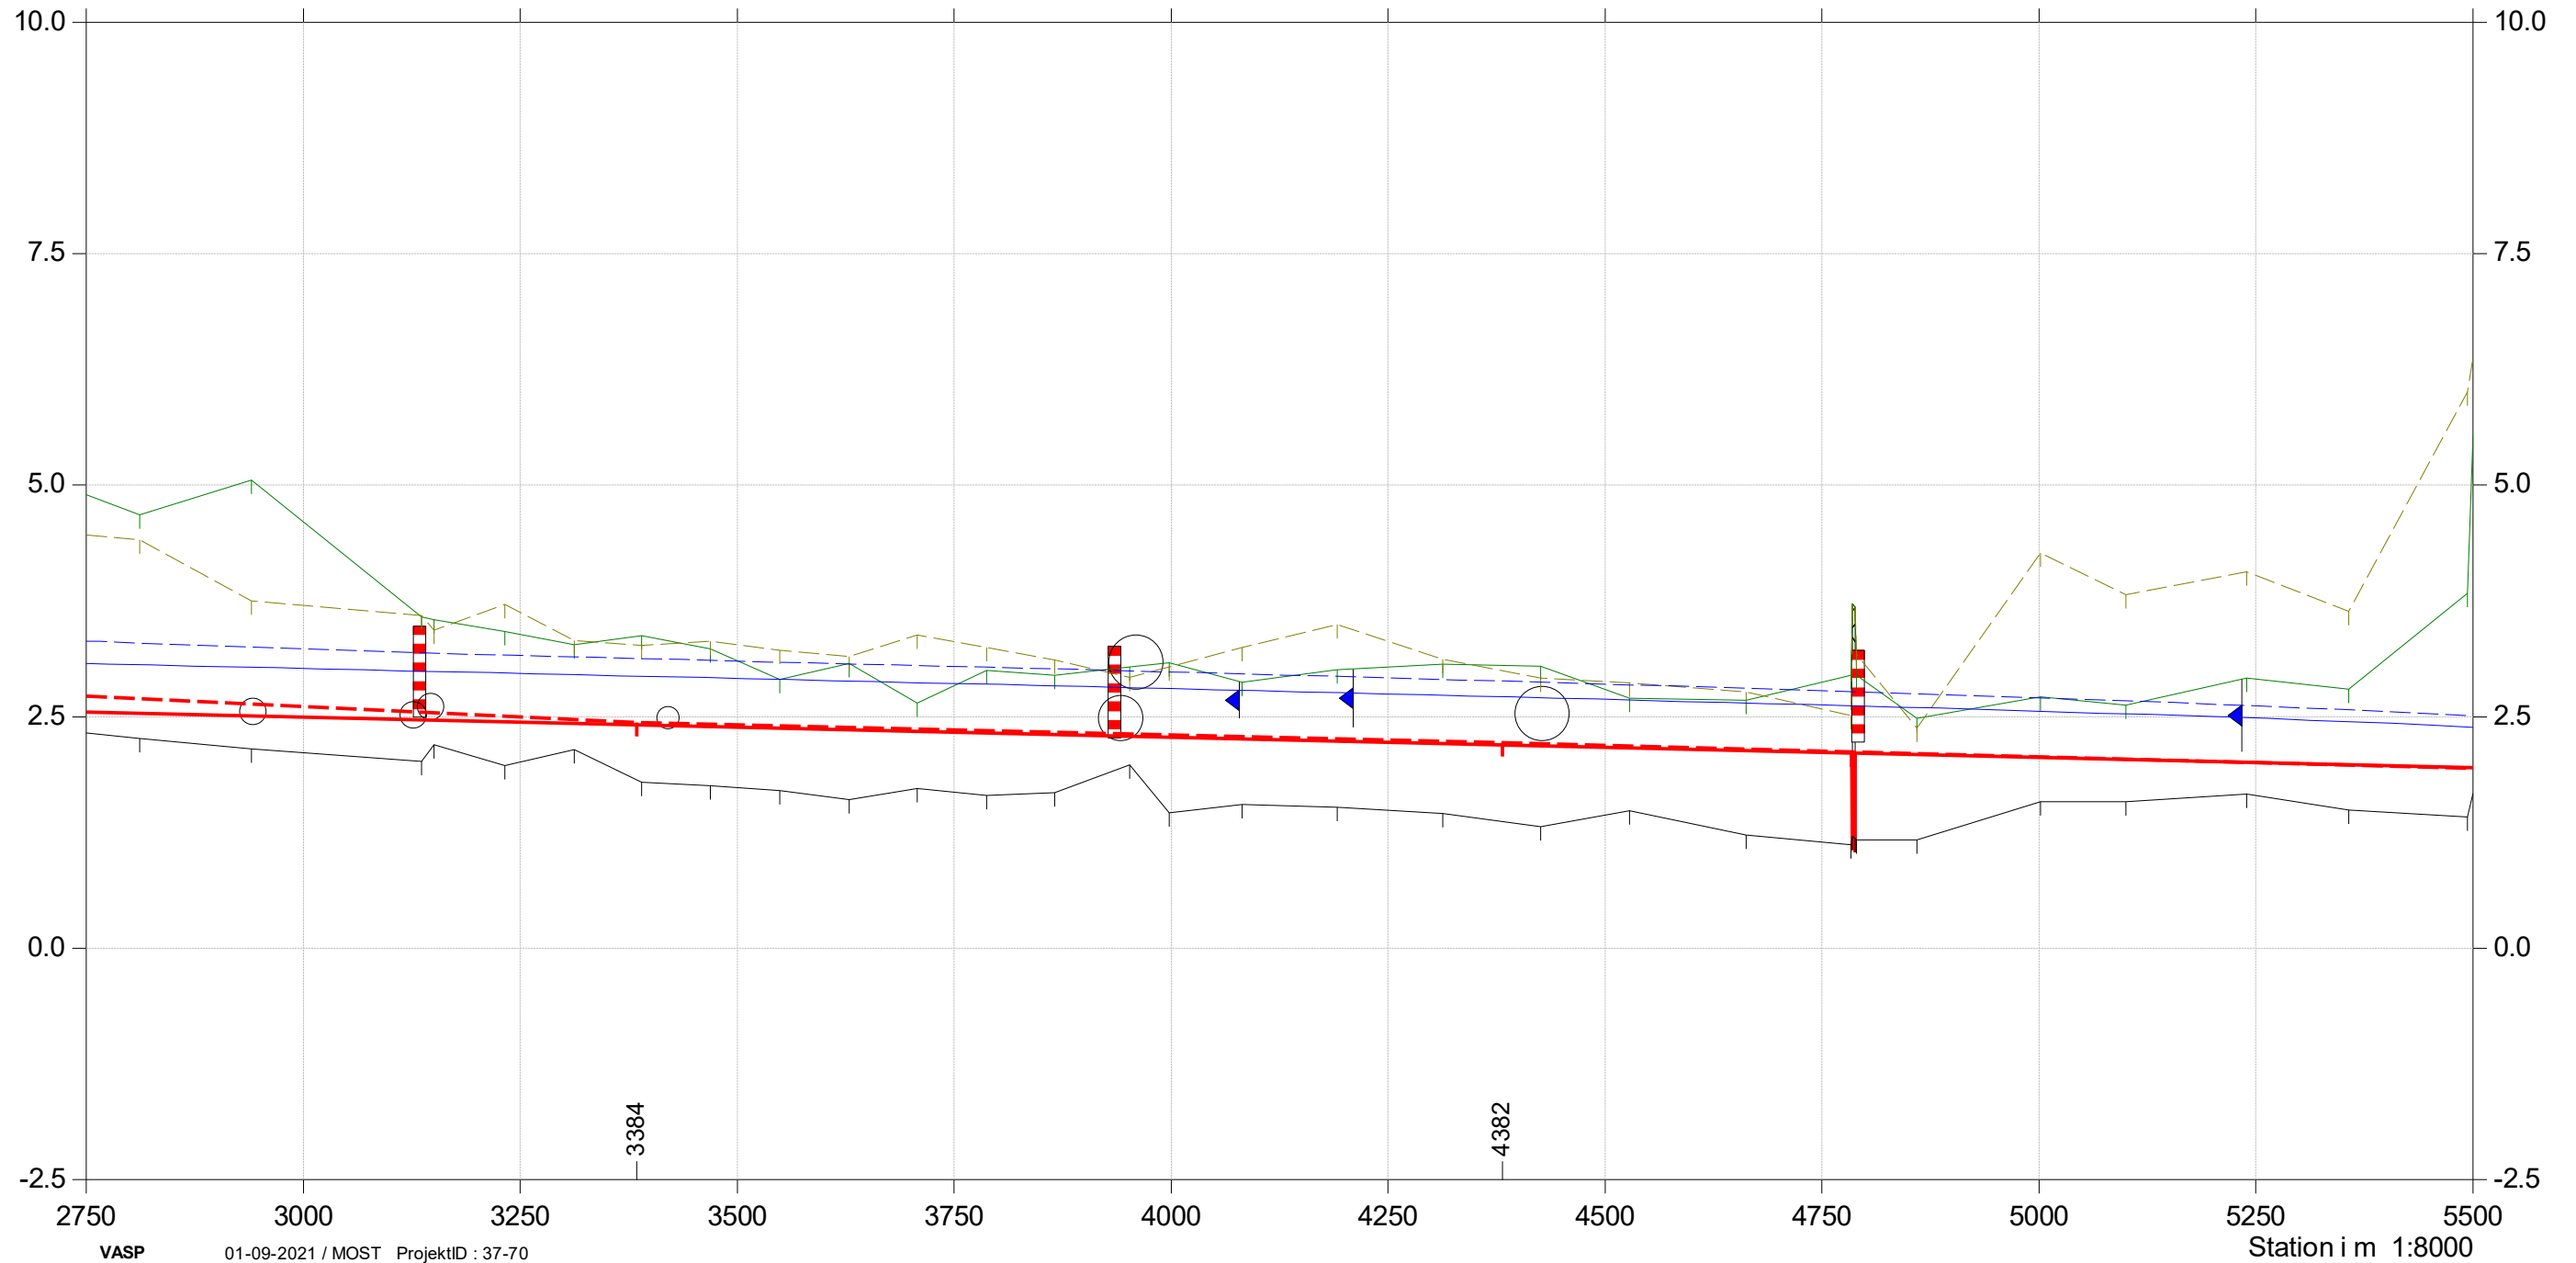


Bilag 07

Længdeprofil, Tubæk å, Vintermedian

Regulativ og opmåling er elastiskket ift projektforslag

- Terræn venstre elastik
- Bund opmåling elastik
- Bund regulativ elastik
- Bund Projektforslag
- Regulativ Vintermedian
- Projekt Vintermedian
- Terræn højre elastik

Kote i m DVR90 1:75

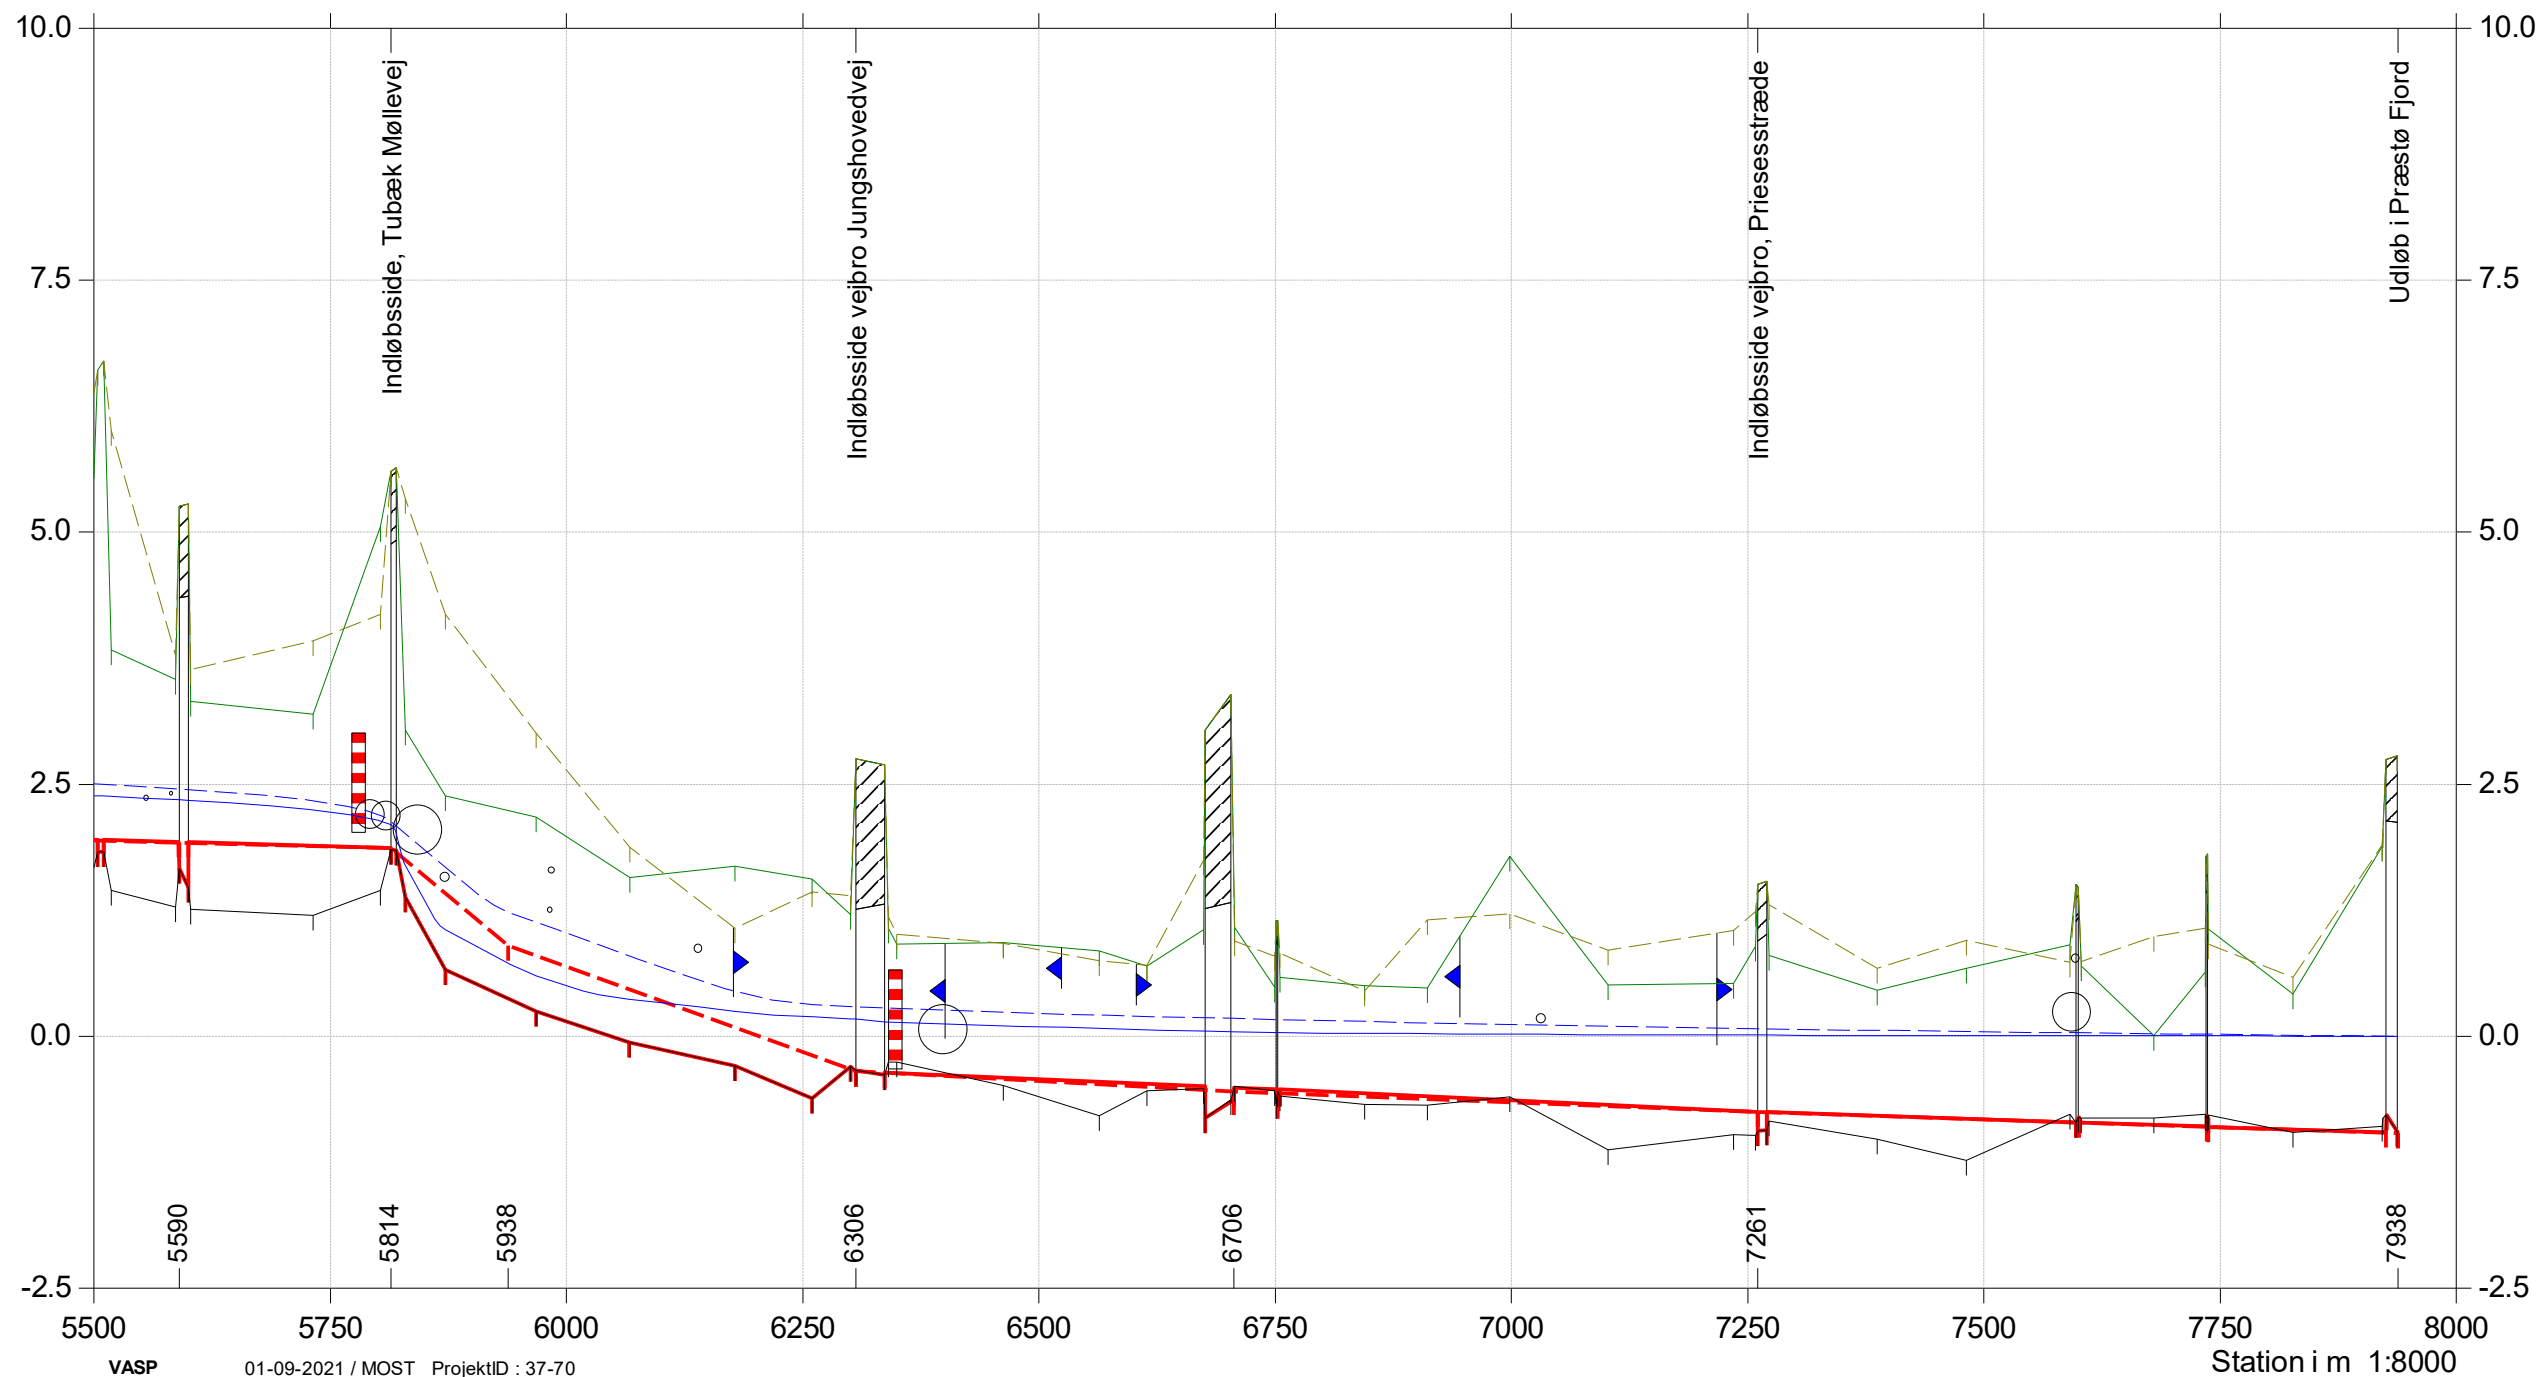



Signaturforklaring

	Risby og Tubæk Å		Tubæk Å stationeringer		(0,00 - 0,25 m) Sump		(0,75 - 1,00 m) Tør Eng
	Risby Å stationeringer		Nuværende sommermedian		(0,25 - 0,50 m) Våd Eng	Baggrundskort: Quick Ortofoto 2021 - SDFE	
	(< 0,00 m) Frit Vandspejl				(0,50 - 0,75 m) Fugtig Eng		

Sag: Genslyngning af Tubæk Å, o8173_b

Bilag 08: Nuværende afvandingstilstand, sommermedian - Risby Å st. 2488 - 4840

Udf: NHL/MOST Kont: MLJ Godk: MLJ Mål: 1:7.500

VORDINGBORG KOMMUNE

NIRAS
Niras A/S
Sortemosevej 19
3450 Allerød

Dato: 2021-7-7

Telefon 48104200
Telefax 48104300
E-mail Niras@niras.dk

Sag nr. 10410225

Koordinatsystem: EPSG:7416



Signaturforklaring

Risby og Tubæk Å

Tubæk Å stationeringer

Nuværende sommermedian

(< 0,00 m) Frit Vandspejl

(0,00 - 0,25 m) Sump

(0,25 - 0,50 m) Våd Eng

(0,50 - 0,75 m) Fugtig Eng

(0,75 - 1,00 m) Tør Eng

Baggrundskort: Quick Ortofoto 2021 - SDFE

Sag: Genslyngning af Tubæk Å, o8173_b

Sag nr. 10410225

Bilag 09: Nuværende afvandingstilstand, sommermedian - Tubæk Å st. 0 - 3000

Koordinatsystem: EPSG:7416

Udf: NHL/MOST

Kont: MLJ

Godk: MLJ

Mål: 1:7.500


VORDINGBORG
KOMMUNE

NIRAS

Niras A/S
Sortemosevej 19
3450 Allerød

Dato: 2021-7-7

Telefon 48104200
Telefax 48104300
E-mail Niras@niras.dk

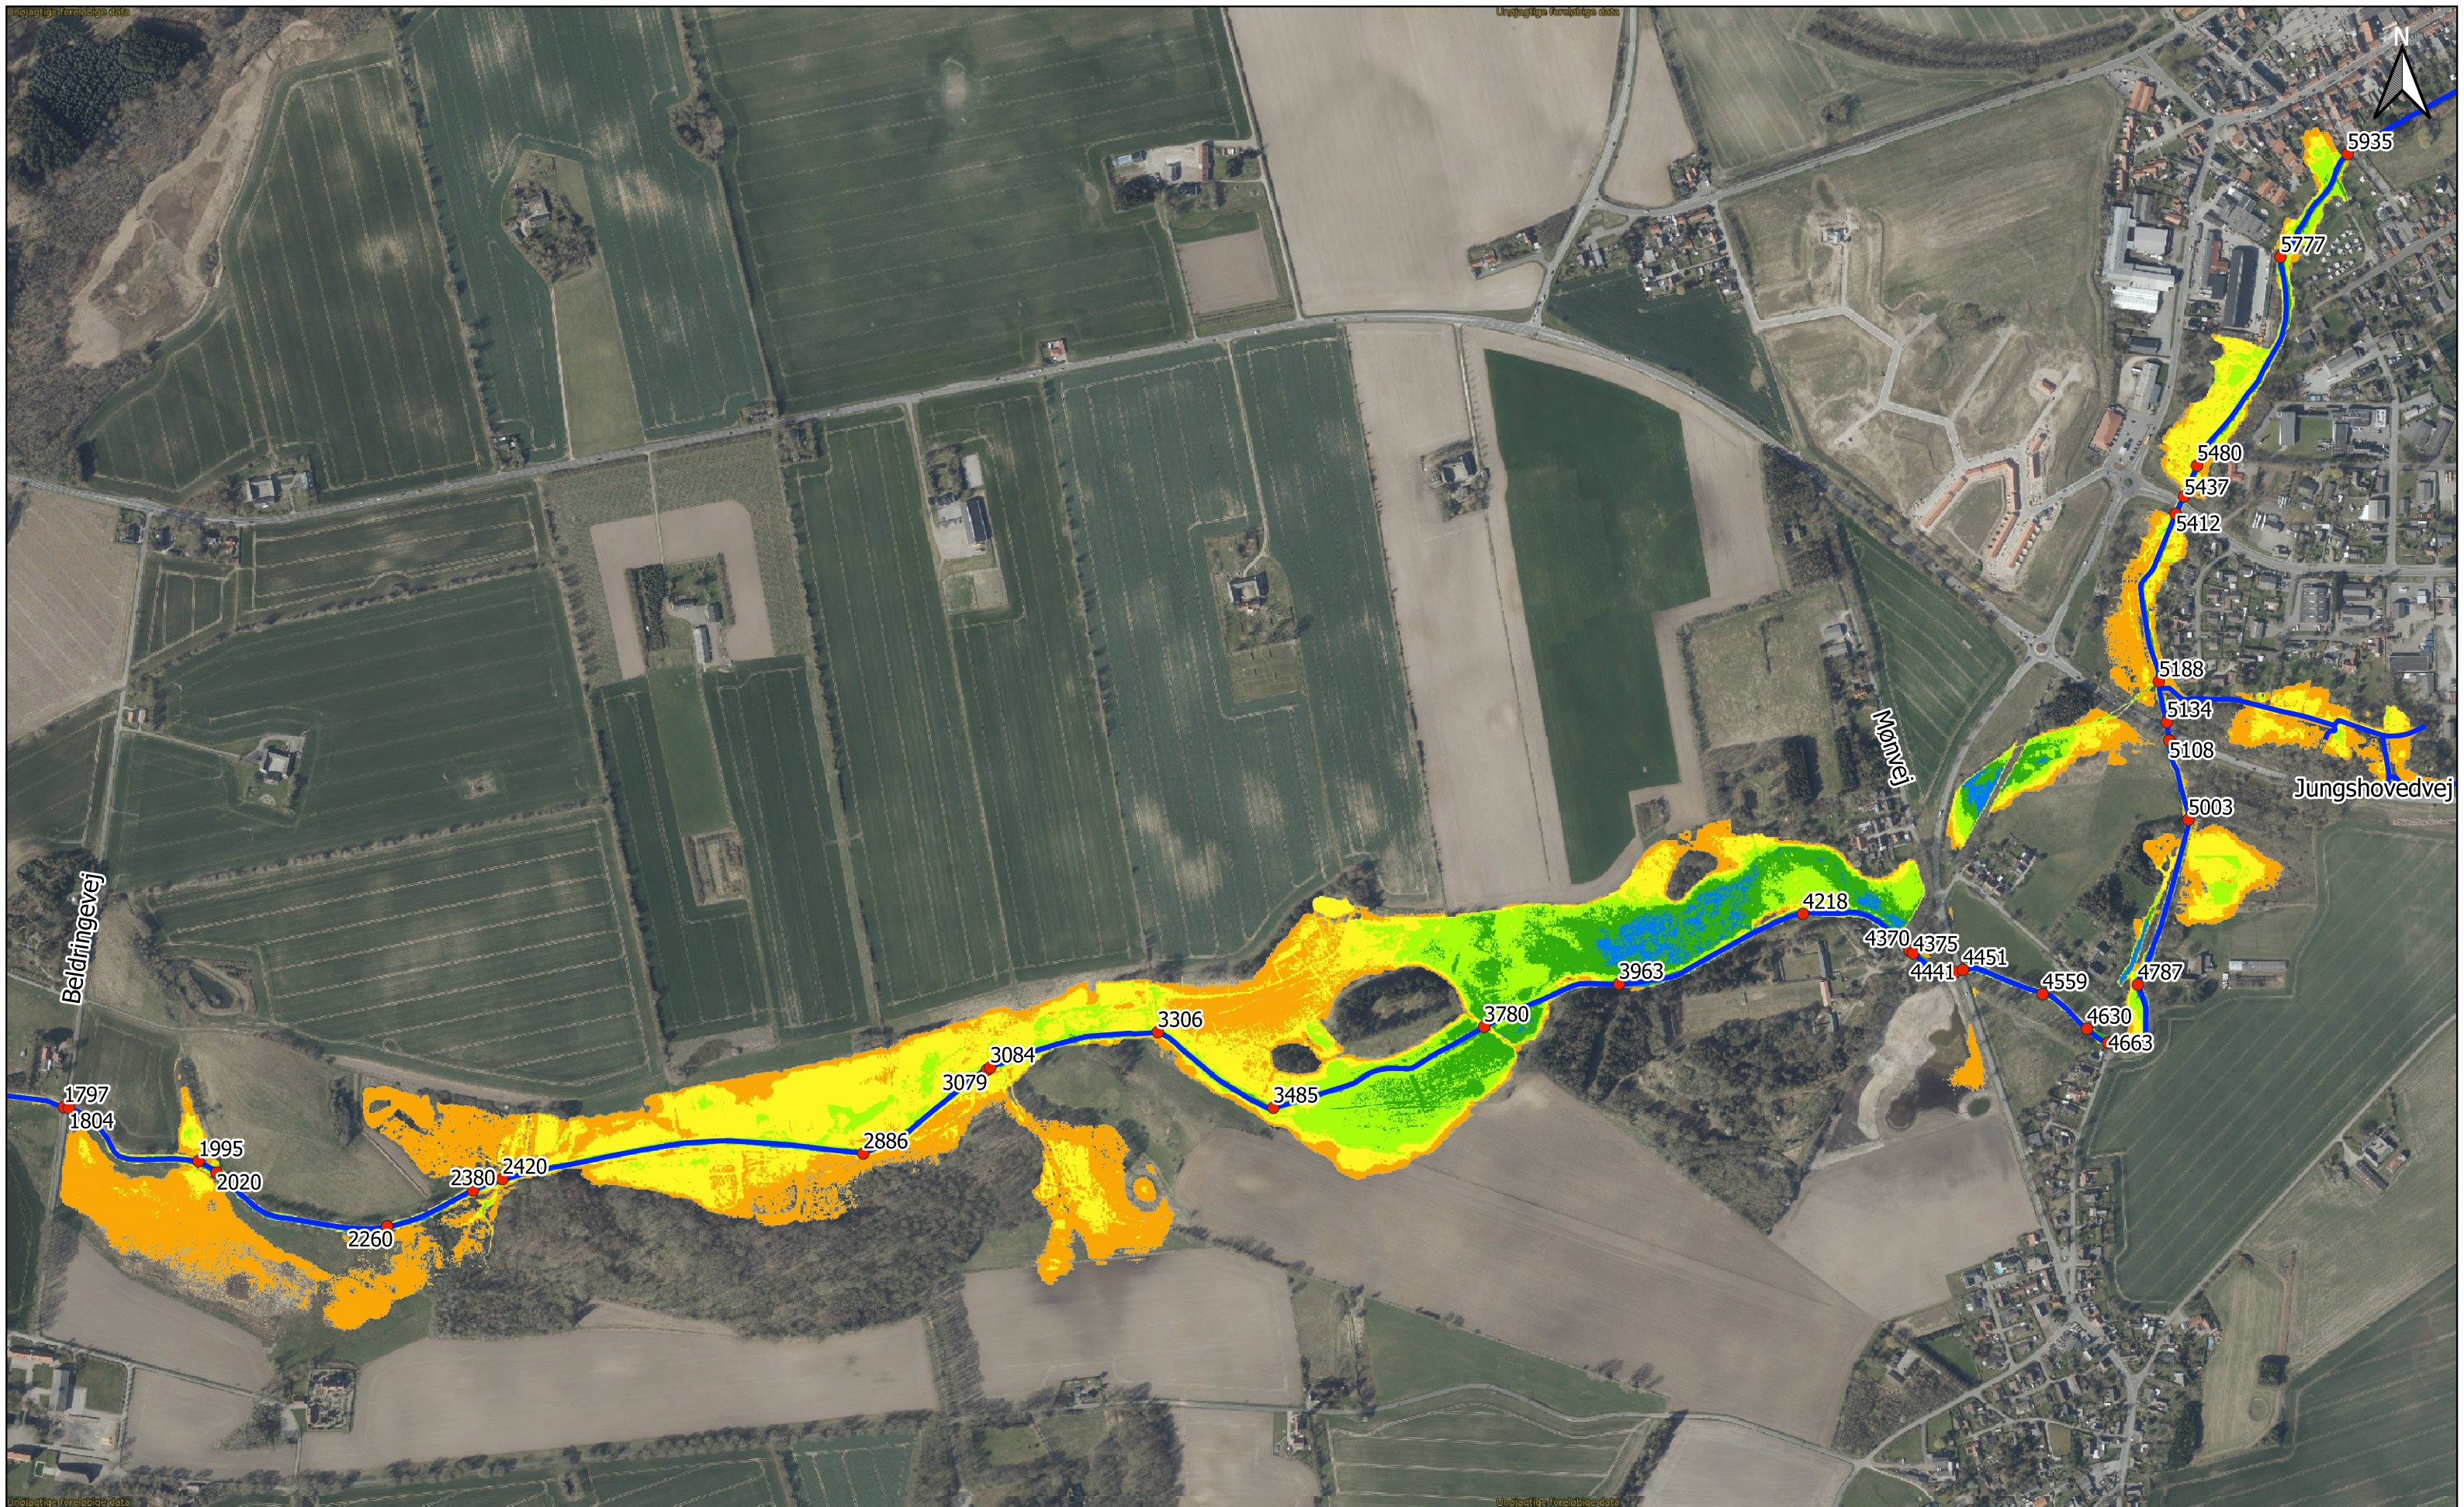

Signaturforklaring

Trace forslag Risby å - Tubæk å	Nuværende sommermedian (< 0,00 m) Frit Vandspejl	(0,00 - 0,25 m) Sump	(0,75 - 1,00 m) Tør Eng
Tubæk Å stationeringer		(0,25 - 0,50 m) Våd Eng	
		(0,50 - 0,75 m) Fugtig Eng	

Baggrundskort: Quick Ortofoto 2021 - SDFE

Sag: Genslyngning af Tubæk Å, o8173_b
Bilag 10: Nuværende afvandingsstilstand, sommermedian - Tubæk Å st. 3000 - 5935
Udf: NHL/MOST Kont: MLJ Godk: MLJ Mål: 1:7.500
Dato: 2021-7-7

VORDINGBORG KOMMUNE

NIRAS
Niras A/S
Sortemosevej 19
3450 Allerød
Telefon 48104200
Telefax 48104300
E-mail Niras@niras.dk

Sag nr. 10410225
Koordinatsystem: EPSG:7416




Signaturforklaring


— Risby og Tubæk Å	• Tubæk Å stationeringer	■ (0,00 - 0,25 m) Sump	■ (0,75 - 1,00 m) Tør Eng
● Risby Å stationeringer	Nuværende vintermedian	■ (0,25 - 0,50 m) Våd Eng	Baggrundskort: Quick Ortofoto 2021 - SDFE
■ (< 0,00 m) Frit Vandspejl		■ (0,50 - 0,75 m) Fugtig Eng	

Sag: Genslyngning af Tubæk Å, o8173_b
Bilag 11: Nuværende afvandingsstilstand, vintermedian - Risby Å
Udf: NHL/MOST Kont: MLJ Godk: MLJ Mål: 1:7.500
Dato: 2021-7-7

VORDINGBORG
KOMMUNE

NIRAS
Niras A/S
Sortemosevej 19
3450 Allerød
Telefon 48104200
Telefax 48104300
E-mail Niras@niras.dk

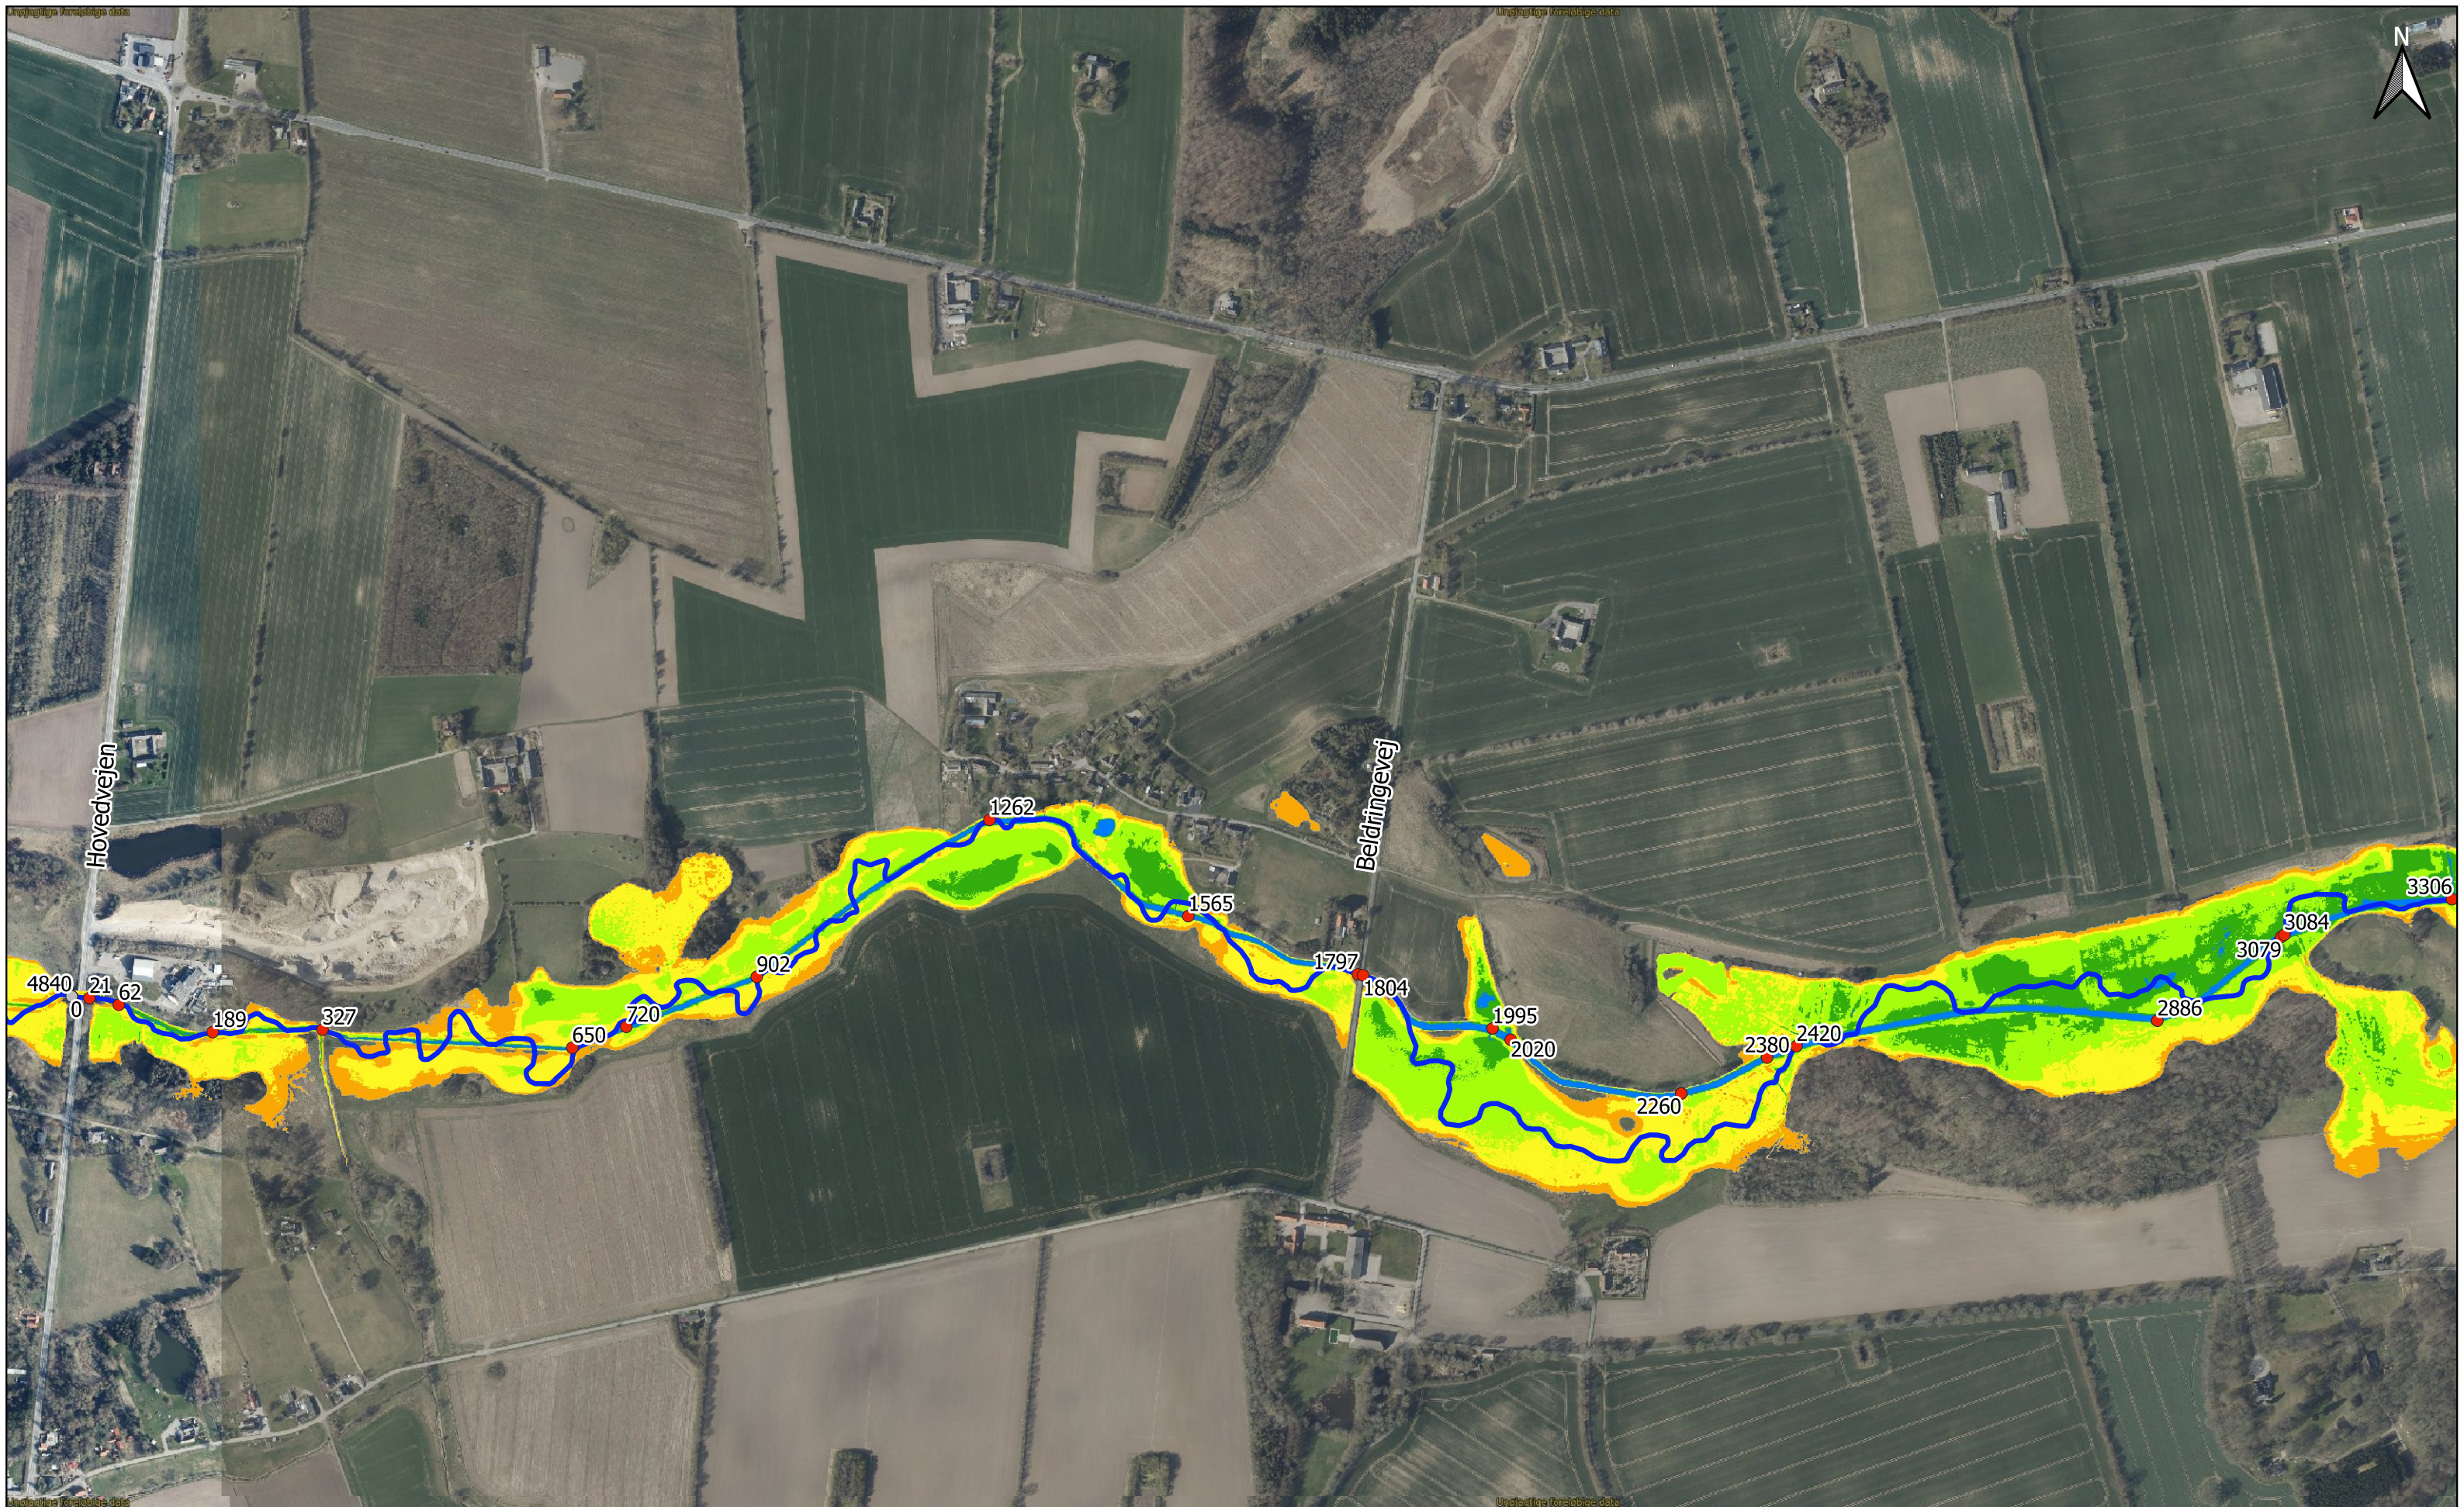

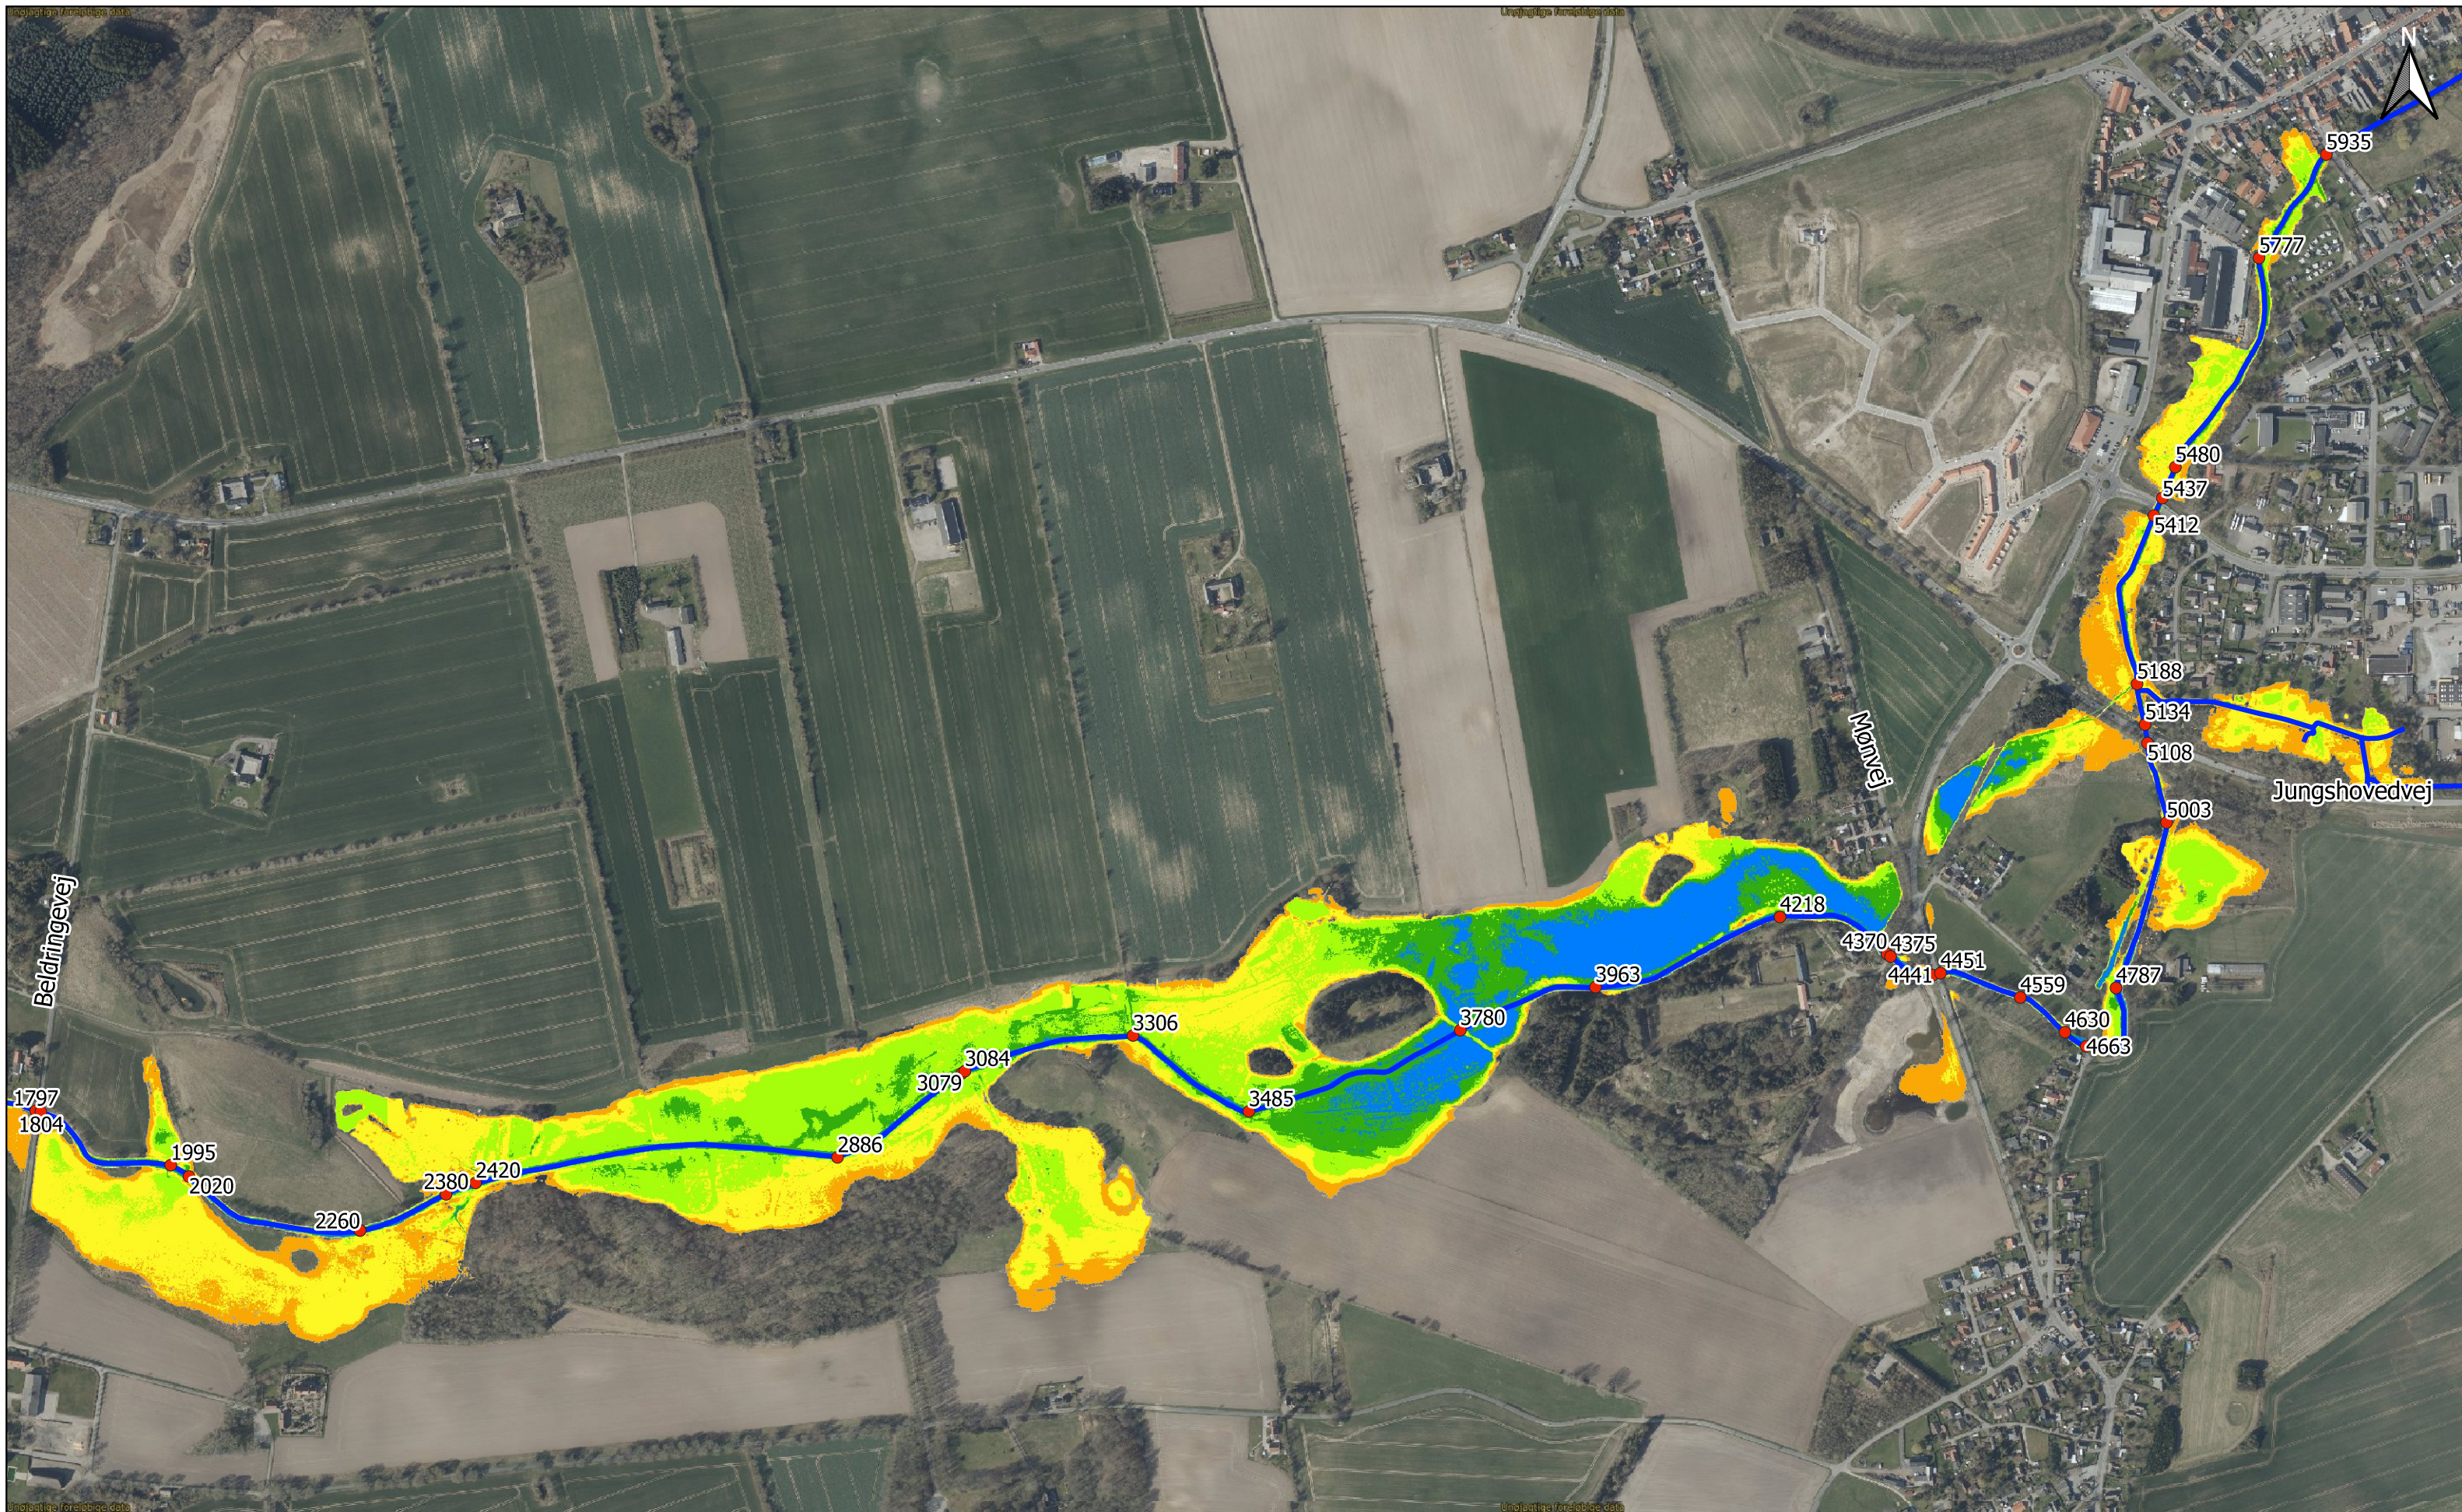

Signaturforklaring

- Risby og Tubæk Å
- Tubæk Å stationeringer

Nuværende vintermedian
 (< 0,00 m) Frit Vandspejl

- (0,00 - 0,25 m) Sump
- (0,25 - 0,50 m) Våd Eng
- (0,50 - 0,75 m) Fugtig Eng

(0,75 - 1,00 m) Tør Eng

Baggrundskort: Quick Ortofoto 2021 - SDFE

Sag: Genslyngning af Tubæk Å, o8173_b

Sag nr. 10410225

Bilag 13: Nuværende afvandingsstilstand, vintermedian - Tubæk Å st. 3000 - 5935

Koordinatsystem: EPSG:7416

Udf: NHL/MOST

Kont: MLJ

Godk: MLJ

Mål: 1:7.500

VORDINGBORG
 KOMMUNE

NIRAS
 Niras A/S
 Sortemosevej 19
 3450 Allerød

Dato: 2021-7-7
 Telefon 48104200
 Telefax 48104300
 E-mail Niras@niras.dk



Signaturforklaring

— Risby og Tubæk Å	● Tubæk Å stationeringer	■ (0,00 - 0,25 m) Sump	■ (0,75 - 1,00 m) Tør Eng
○ Risby å stationeringer	Nuværende 5 års max	■ (0,25 - 0,50 m) Våd Eng	Baggrundskort: Quick Ortofoto 2021 - SDFE
■ (< 0,00 m) Frit Vandspejl		■ (0,50 - 0,75 m) Fugtig Eng	

Sag: Genslyngning af Tubæk Å, o8173_b

Bilag 14: Nuværende afvandingsstilstand, 5 års max - Risby å

Udf: NHL/MOST Kont: MLJ Godk: MLJ Mål: 1:7.500

VORDINGBORG KOMMUNE

NIRAS
Niras A/S
Sortemosevej 19
3450 Allerød

Dato: 2021-7-7

Telefon 48104200
Telefax 48104300
E-mail Niras@niras.dk



Signaturforklaring

— Trace forslag Risby å - Tubæk å	● Tubæk Å stationeringer	■ (0,00 - 0,25 m) Sump	■ (0,75 - 1,00 m) Tør Eng
● Risby Å stationeringer	— Fremtidig sommermedian	■ (0,25 - 0,50 m) Våd Eng	■ Baggrundskort: Quick Ortofoto 2021 - SDFE
■ (< 0,00 m) Frit Vandspejl	■ (0,50 - 0,75 m) Fugtig Eng		

Sag: Genslyngning af Tubæk Å, o8173_b

Bilag 17: Fremtidig afvandingsstilstand, sommermedian - Risby Å

Udf: NHL/MOST Kont: MLJ Godk: MLJ Mål: 1:7.500

VORDINGBORG KOMMUNE

NIRAS
Niras A/S
Sortemosevej 19
3450 Allerød

Dato: 2021-7-7

Telefon 48104200
Telefax 48104300
E-mail Niras@niras.dk

Sag nr. 10410225

Koordinatsystem: EPSG:7416



Signaturforklaring

Trace forslag Risby å - Tubæk å

Tubæk Å stationeringer

Fremtidig sommermedian

(< 0,00 m) Frit Vandspejl

(0,00 - 0,25 m) Sump

(0,25 - 0,50 m) Våd Eng

(0,50 - 0,75 m) Fugtig Eng

(0,75 - 1,00 m) Tør Eng

Baggrundskort: Quick Ortofoto 2021 - SDFE

Sag: Genslyngning af Tubæk Å, o8173_b

Sag nr. 10410225

Bilag 18: Fremtidig afvandingstilstand, sommermedian - Tubæk Å st 0 - 3000

Koordinatsystem: EPSG:7416

Udf: NHL/MOST

Kont: MLJ

Godk: MLJ


Mål: 1:7.500

VORDINGBORG
KOMMUNE


Niras A/S
Sortemosevej 19
3450 Allerød

Dato: 2021-7-7

Telefon 48104200
Telefax 48104300
E-mail Niras@niras.dk

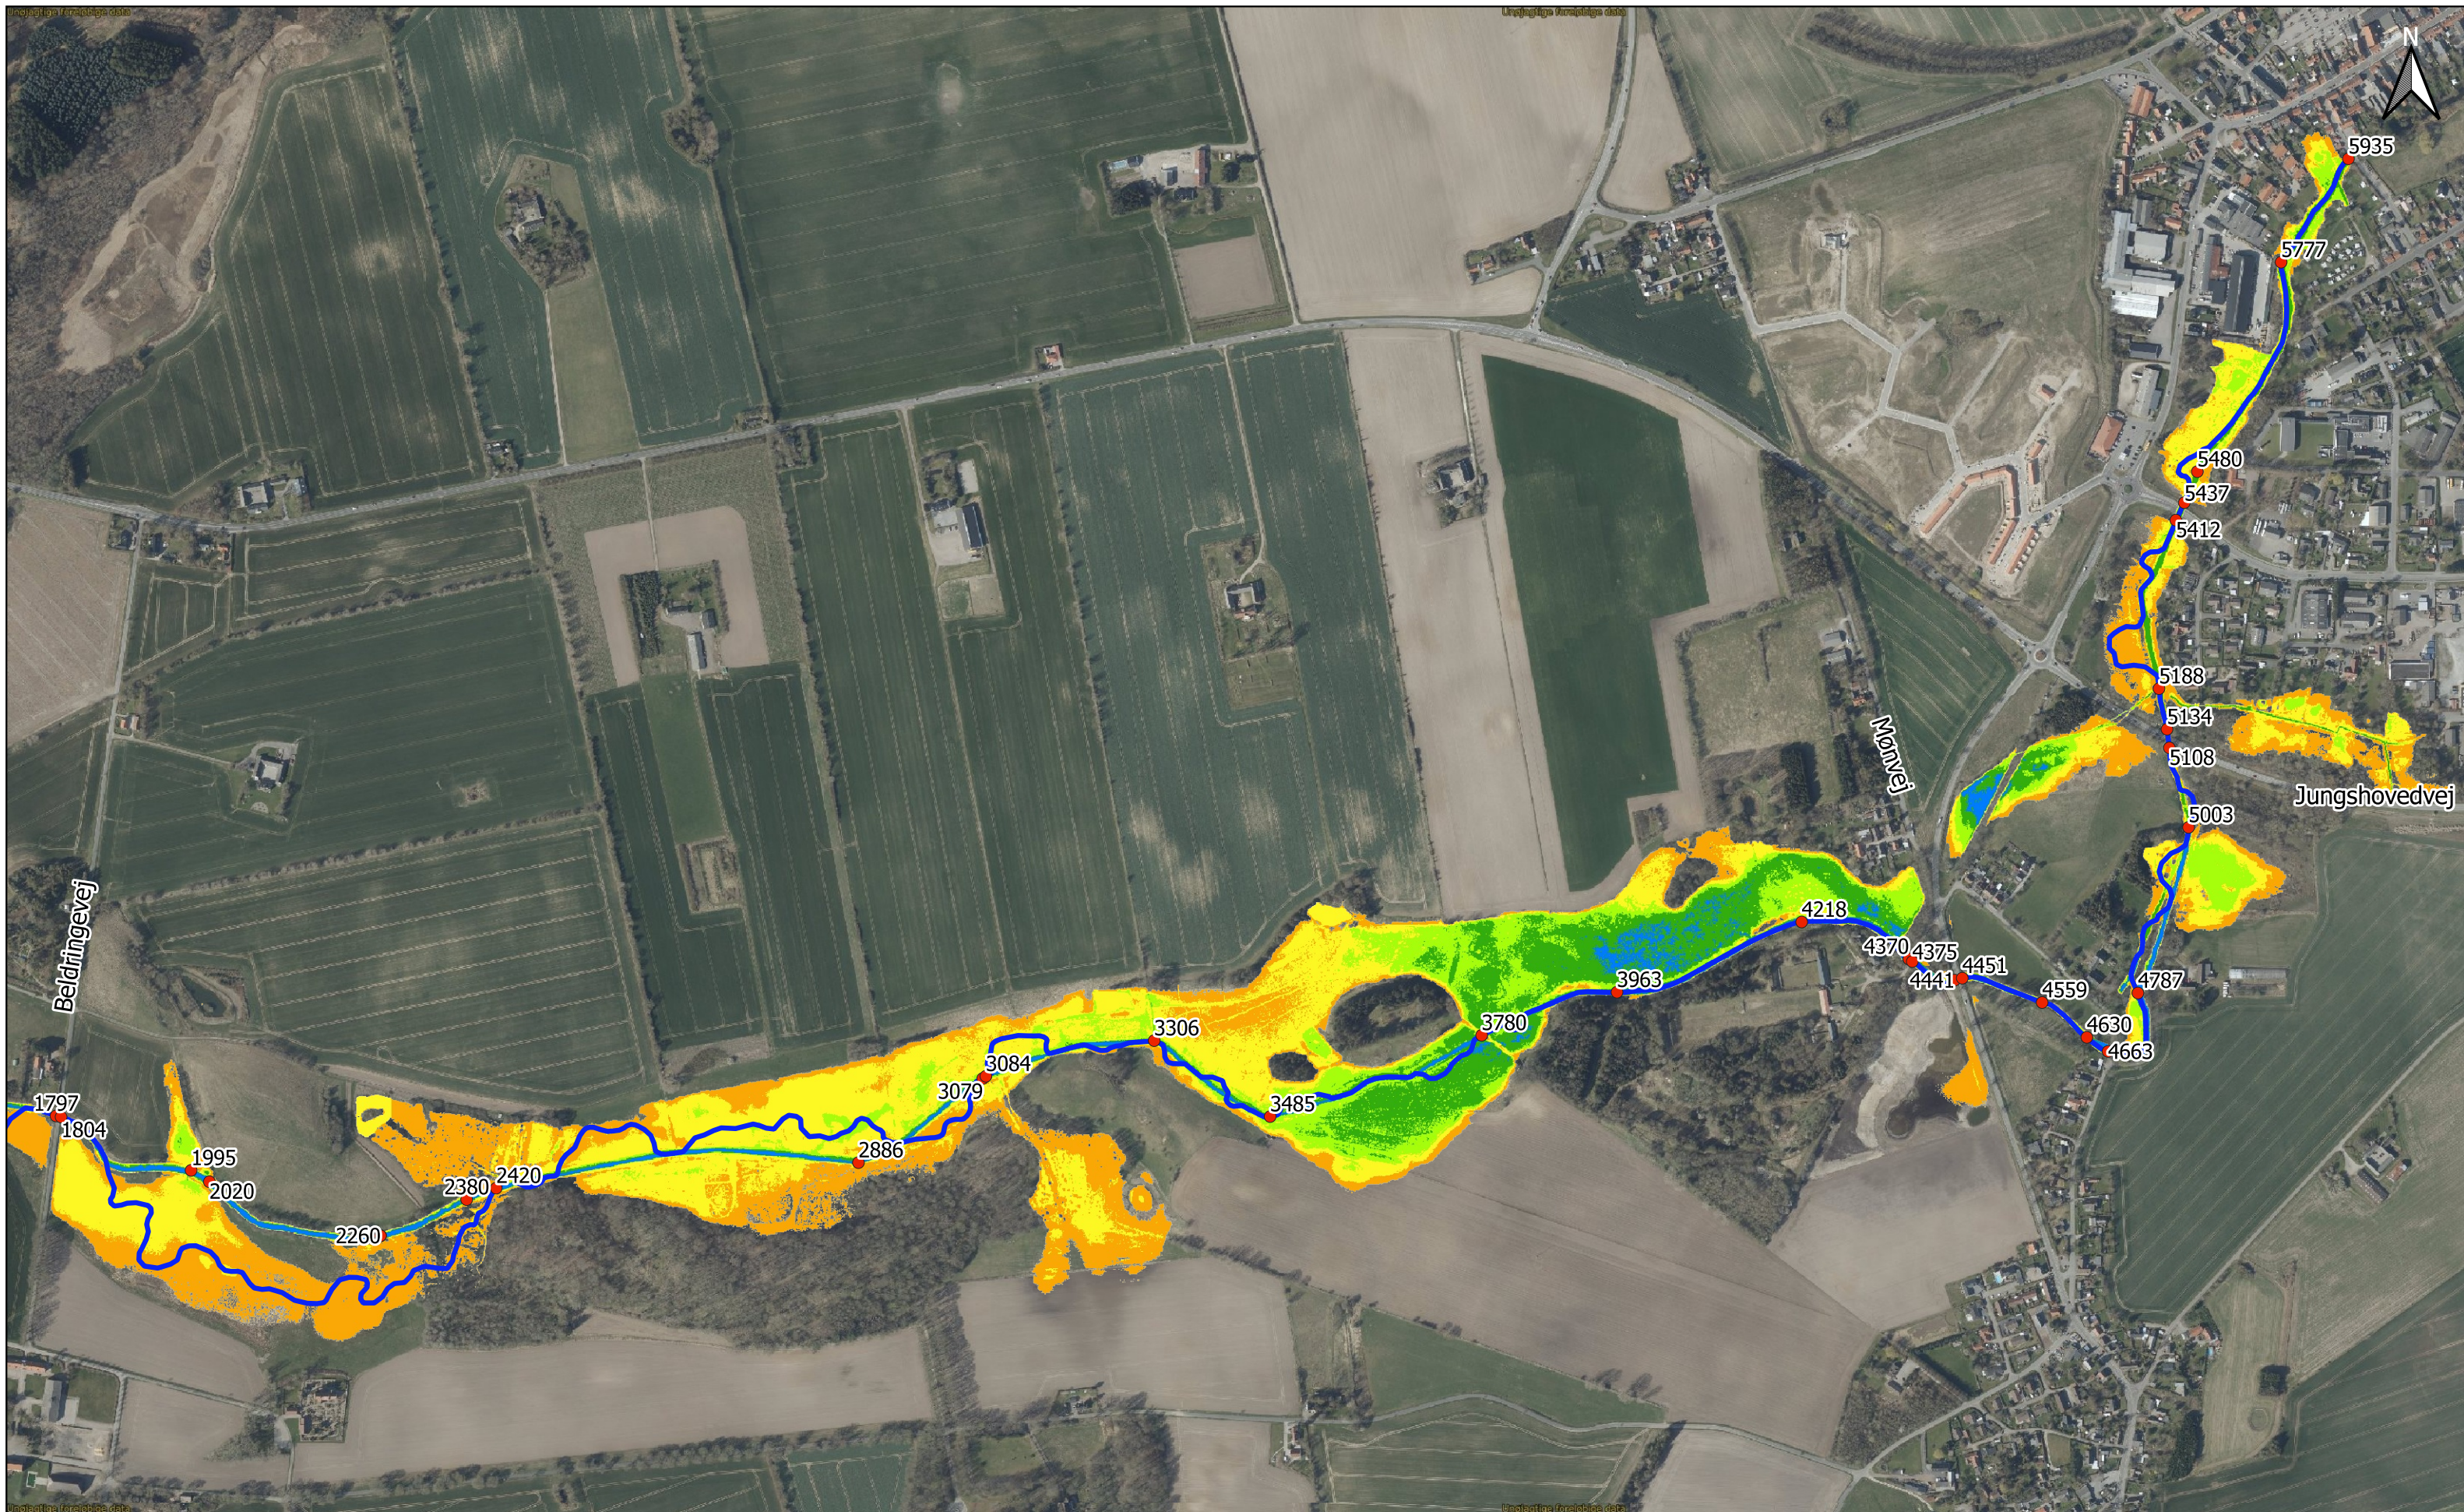

Signaturforklaring

— Trace forslag Risby å - Tubæk å

• Tubæk Å stationeringer

Fremtidig sommermedian

(< 0,00 m) Frit Vandspejl

(0,00 - 0,25 m) Sump

(0,25 - 0,50 m) Våd Eng

(0,50 - 0,75 m) Fugtig Eng

(0,75 - 1,00 m) Tør Eng

Baggrundskort: Quick Ortofoto 2021 - SDFE

Sag: Genslyngning af Tubæk Å, o8173_b

Sag nr. 10410225

Bilag 19: Fremtidig afvandingsstilstand, sommermedian - Tubæk Å st 3000 - 5935

Koordinatsystem: EPSG:7416

Udf: NHL/MOST

Kont: MLJ

Godk: MLJ

Mål: 1:7.500

VORDINGBORG
KOMMUNE

NIRAS

Niras A/S
Sortemosevej 19
3450 Allerød

Telefon 48104200
Telefax 48104300
E-mail Niras@niras.dk

Dato: 2021-7-7



Signaturforklaring

Trace forslag Risby å - Tubæk å	Tubæk Å stationeringer	(0,00 - 0,25 m) Sump	(0,75 - 1,00 m) Tør Eng
Risby Å stationeringer	Fremtidig vintermedian	(0,25 - 0,50 m) Våd Eng	Baggrundskort: Quick Ortofoto 2021 - SDFE
(< 0,00 m) Frit Vandspejl		(0,50 - 0,75 m) Fugtig Eng	

Sag: Genslyngning af Tubæk Å, o8173_b

Bilag 20: Fremtidig afvandingsstilstand, vintermedian - Risby Å

Udf: NHL/MOST Kont: MLJ Godk: MLJ Mål: 1:7.500

VORDINGBORG KOMMUNE


NIRAS
Niras A/S
Sortemosevej 19
3450 Allerød

Dato: 2021-7-7

Telefon 48104200
Telefax 48104300
E-mail Niras@niras.dk

Sag nr. 10410225

Koordinatsystem: EPSG:7416

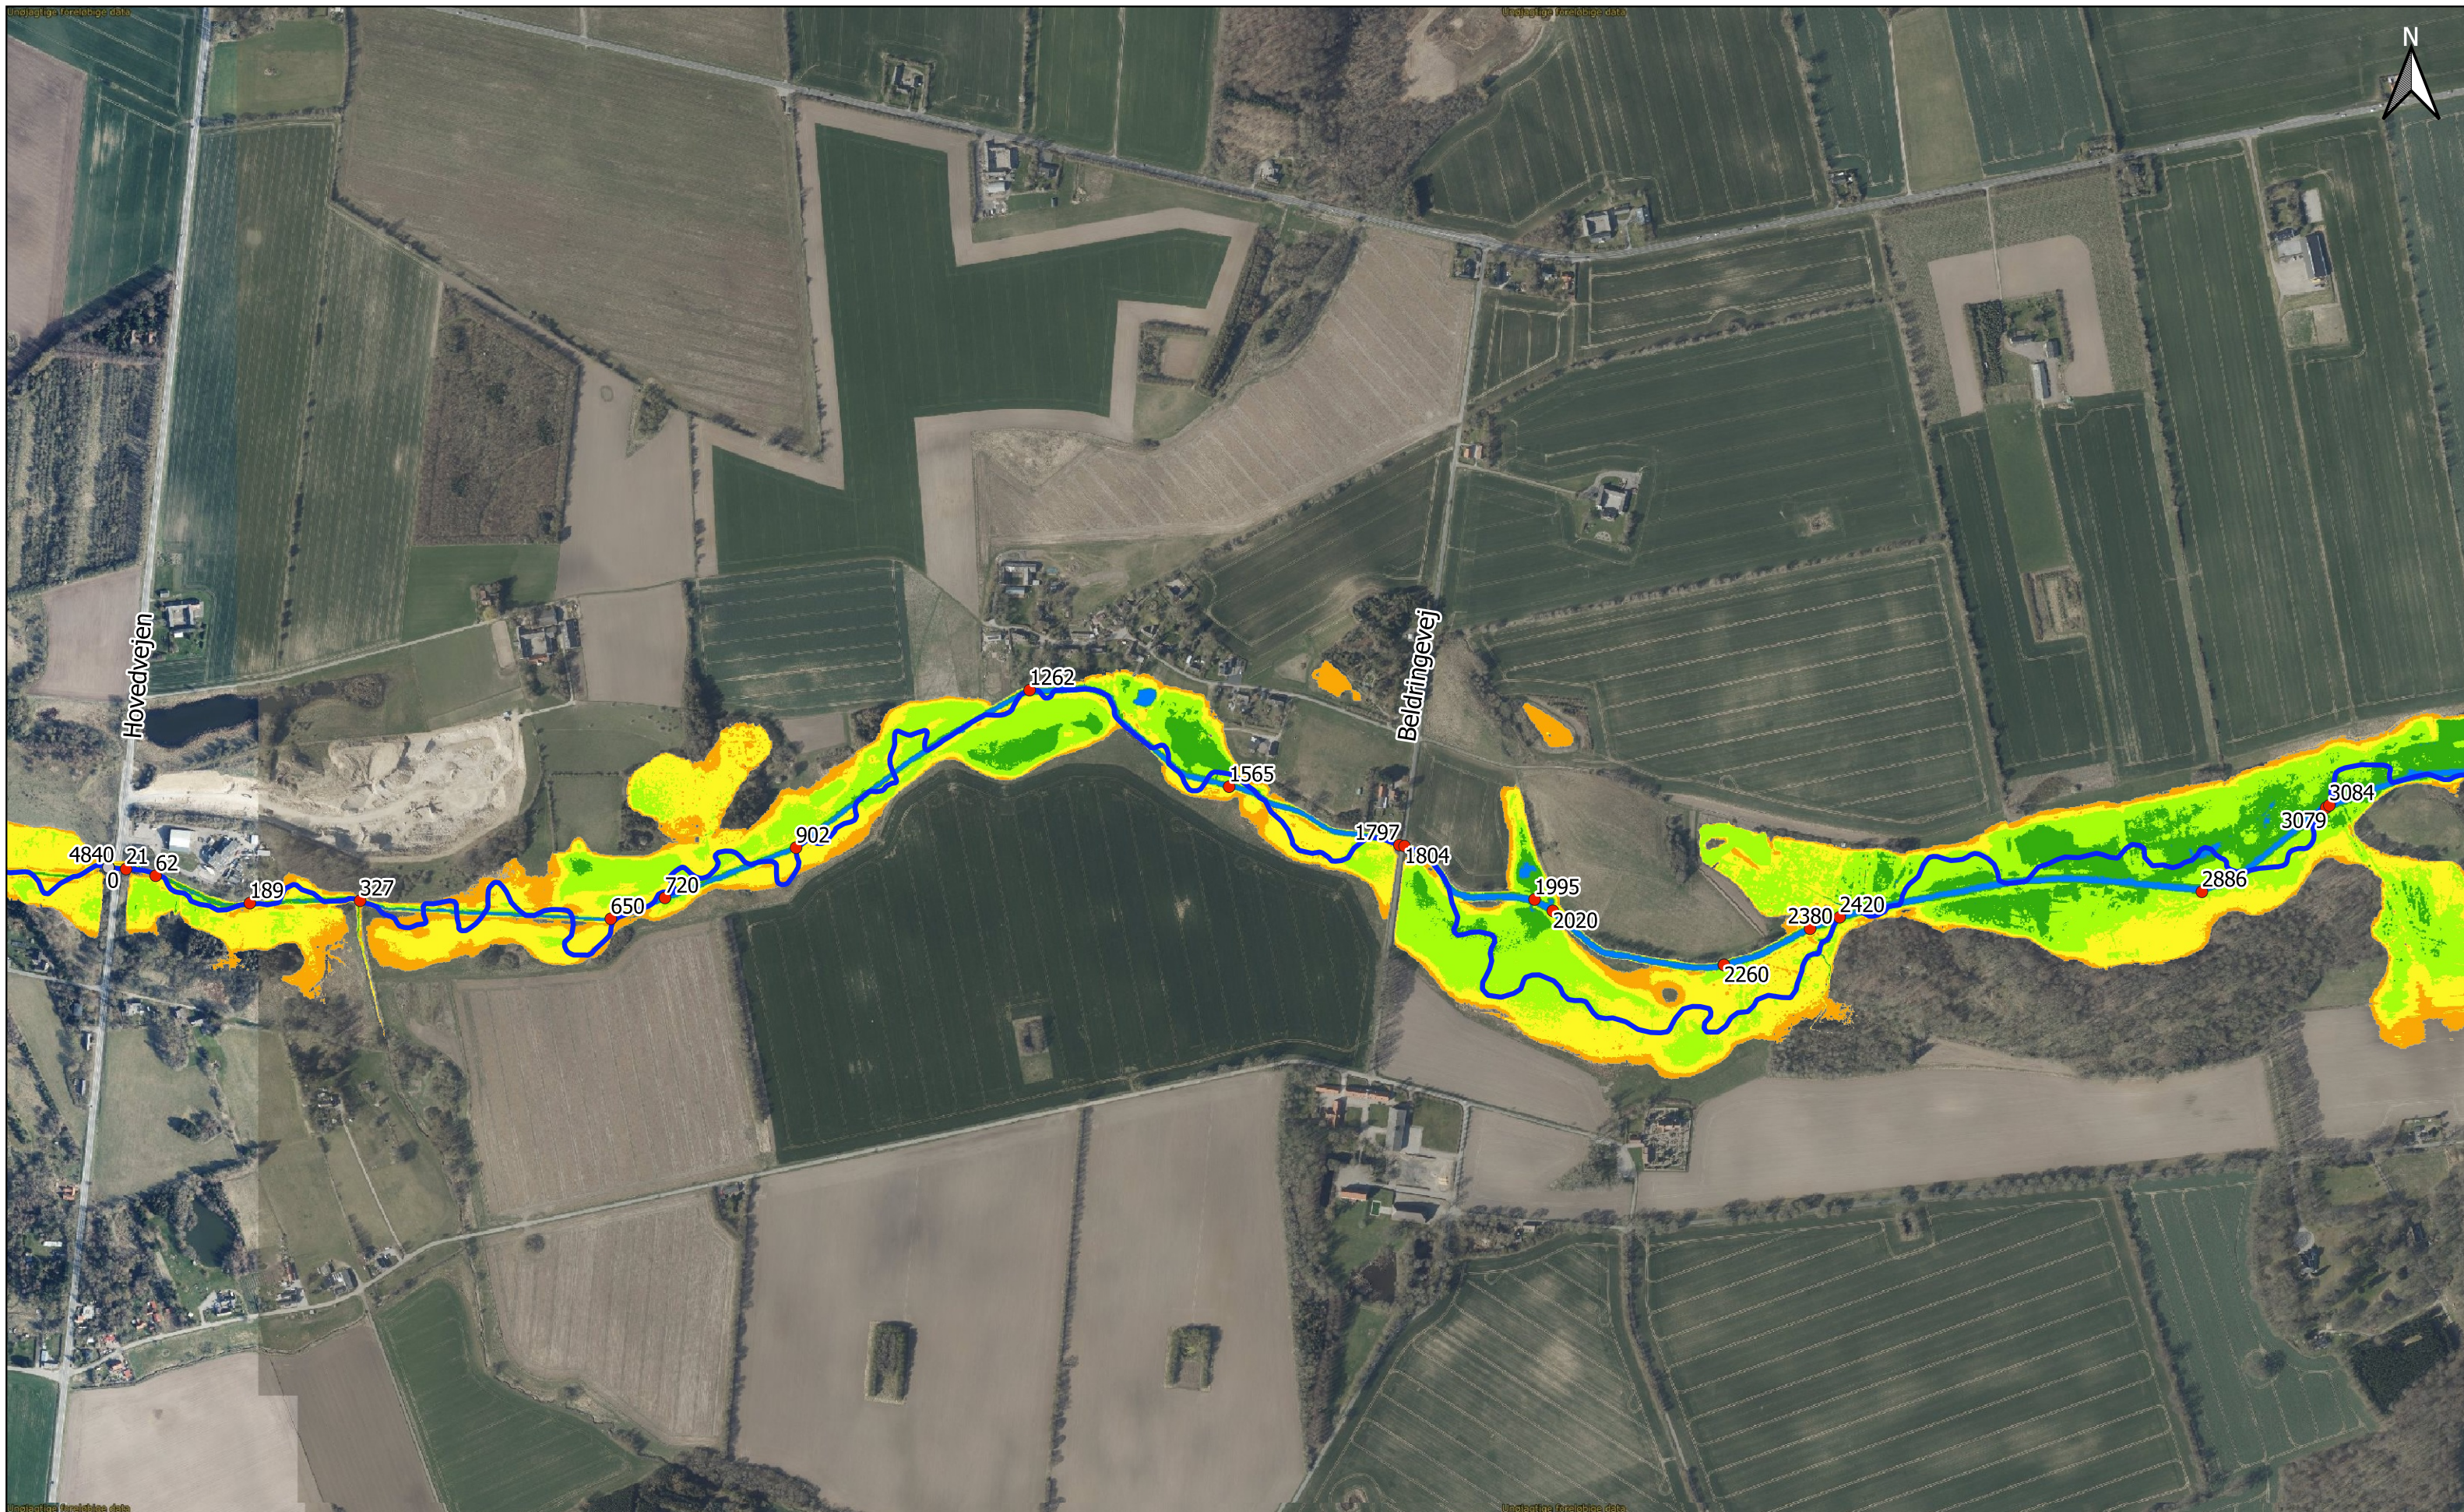

Signaturforklaring

Trace forslag Risby å - Tubæk å

Tubæk Å stationeringer

Fremtidig vintermedian

(< 0,00 m) Frit Vandspejl

(0,00 - 0,25 m) Sump

(0,25 - 0,50 m) Våd Eng

(0,50 - 0,75 m) Fugtig Eng

(0,75 - 1,00 m) Tør Eng

Baggrundskort: Quick Ortofoto 2021 - SDFE

Sag: Genslyngning af Tubæk Å, o8173_b

Sag nr. 10410225

Bilag 21: Fremtidig afvandingsstilstand, vintermedian - Tubæk Å st. 0 - 3000

Koordinatsystem: EPSG:7416

Udf: NHL/MOST

Kont: MLJ

Godk: MLJ

Mål: 1:7.500


VORDINGBORG
KOMMUNE

NIRAS

Niras A/S
Sortemosevej 19
3450 Allerød

Dato: 2021-7-7

Telefon 48104200
Telefax 48104300
E-mail Niras@niras.dk

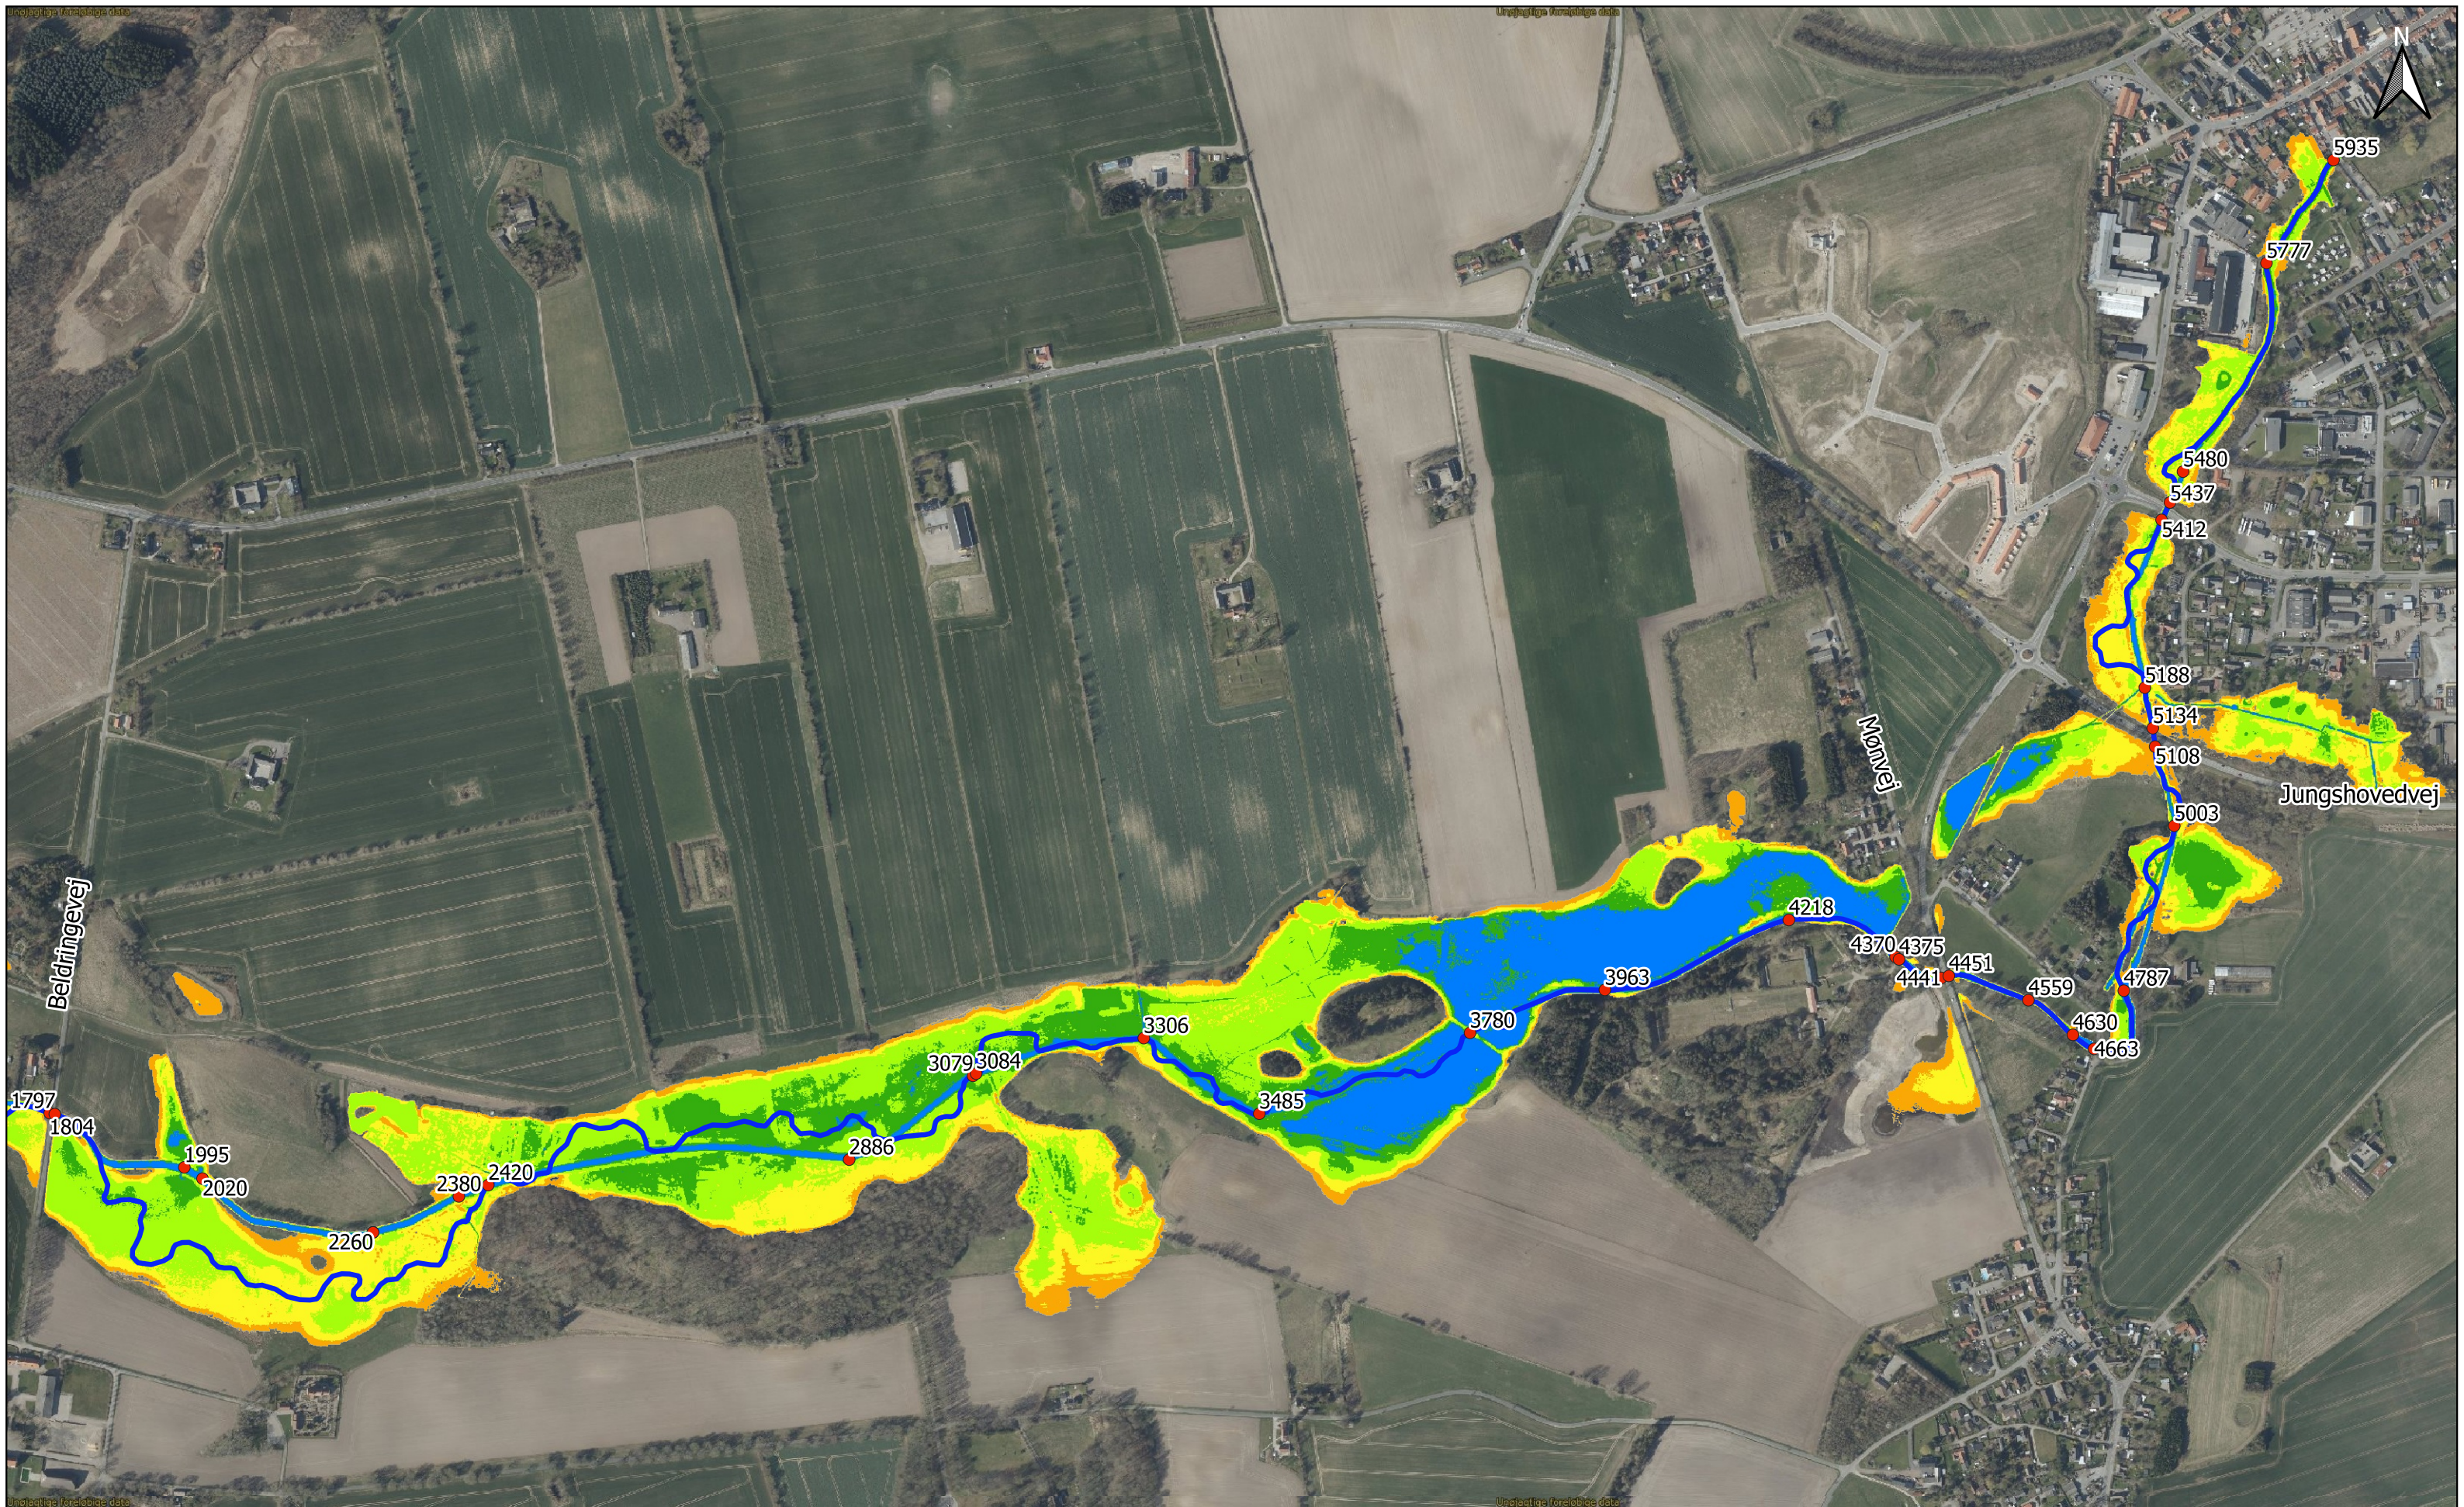

Signaturforklaring

Trace forslag Risby å - Tubæk å

Tubæk Å stationeringer

Fremtidig vintermedian

(< 0,00 m) Frit Vandspejl

(0,00 - 0,25 m) Sump

(0,25 - 0,50 m) Våd Eng

(0,50 - 0,75 m) Fugtig Eng

(0,75 - 1,00 m) Tør Eng

Baggrundskort: Quick Ortofoto 2021 - SDFE

Sag: Genslyngning af Tubæk Å, o8173_b

Sag nr. 10410225

Bilag 22: Fremtidig afvandingsstilstand, vintermedian - Tubæk Å st 3000 - 5935

Koordinatsystem: EPSG:7416

Udf: NHL/MOST

Kont: MLJ

Godk: MLJ

Mål: 1:7.500

VORDINGBORG
KOMMUNE

NIRAS

Niras A/S
Sortemosevej 19
3450 Allerød

Telefon 48104200
Telefax 48104300
E-mail Niras@niras.dk

Dato: 2021-7-7



Signaturforklaring

— Trace forslag Risby å - Tubæk å	● Tubæk Å stationeringer	■ (0,00 - 0,25 m) Sump	■ (0,75 - 1,00 m) Tør Eng
● Risby Å stationeringer	Fremtidig 5 års max	■ (0,25 - 0,50 m) Våd Eng	Baggrundskort: Quick Ortofoto 2021 - SDFE
■ (< 0,00 m) Frit Vandspejl		■ (0,50 - 0,75 m) Fugtig Eng	


Sag: Genslyngning af Tubæk Å, o8173_b
Bilag 23: Fremtidig afvandingsstilstand, 5 års max - Risby å
Udf: NHL/MOST
Kont: MLJ
Godk: MLJ
Mål: 1:7.500
Dato: 2021-7-7

Sag nr. 10410225
Koordinatsystem: EPSG:7416

VORDINGBORG
KOMMUNE

NIRAS
Niras A/S
Sortemosevej 19
3450 Allerød

Telefon 48104200
Telefax 48104300
E-mail Niras@niras.dk

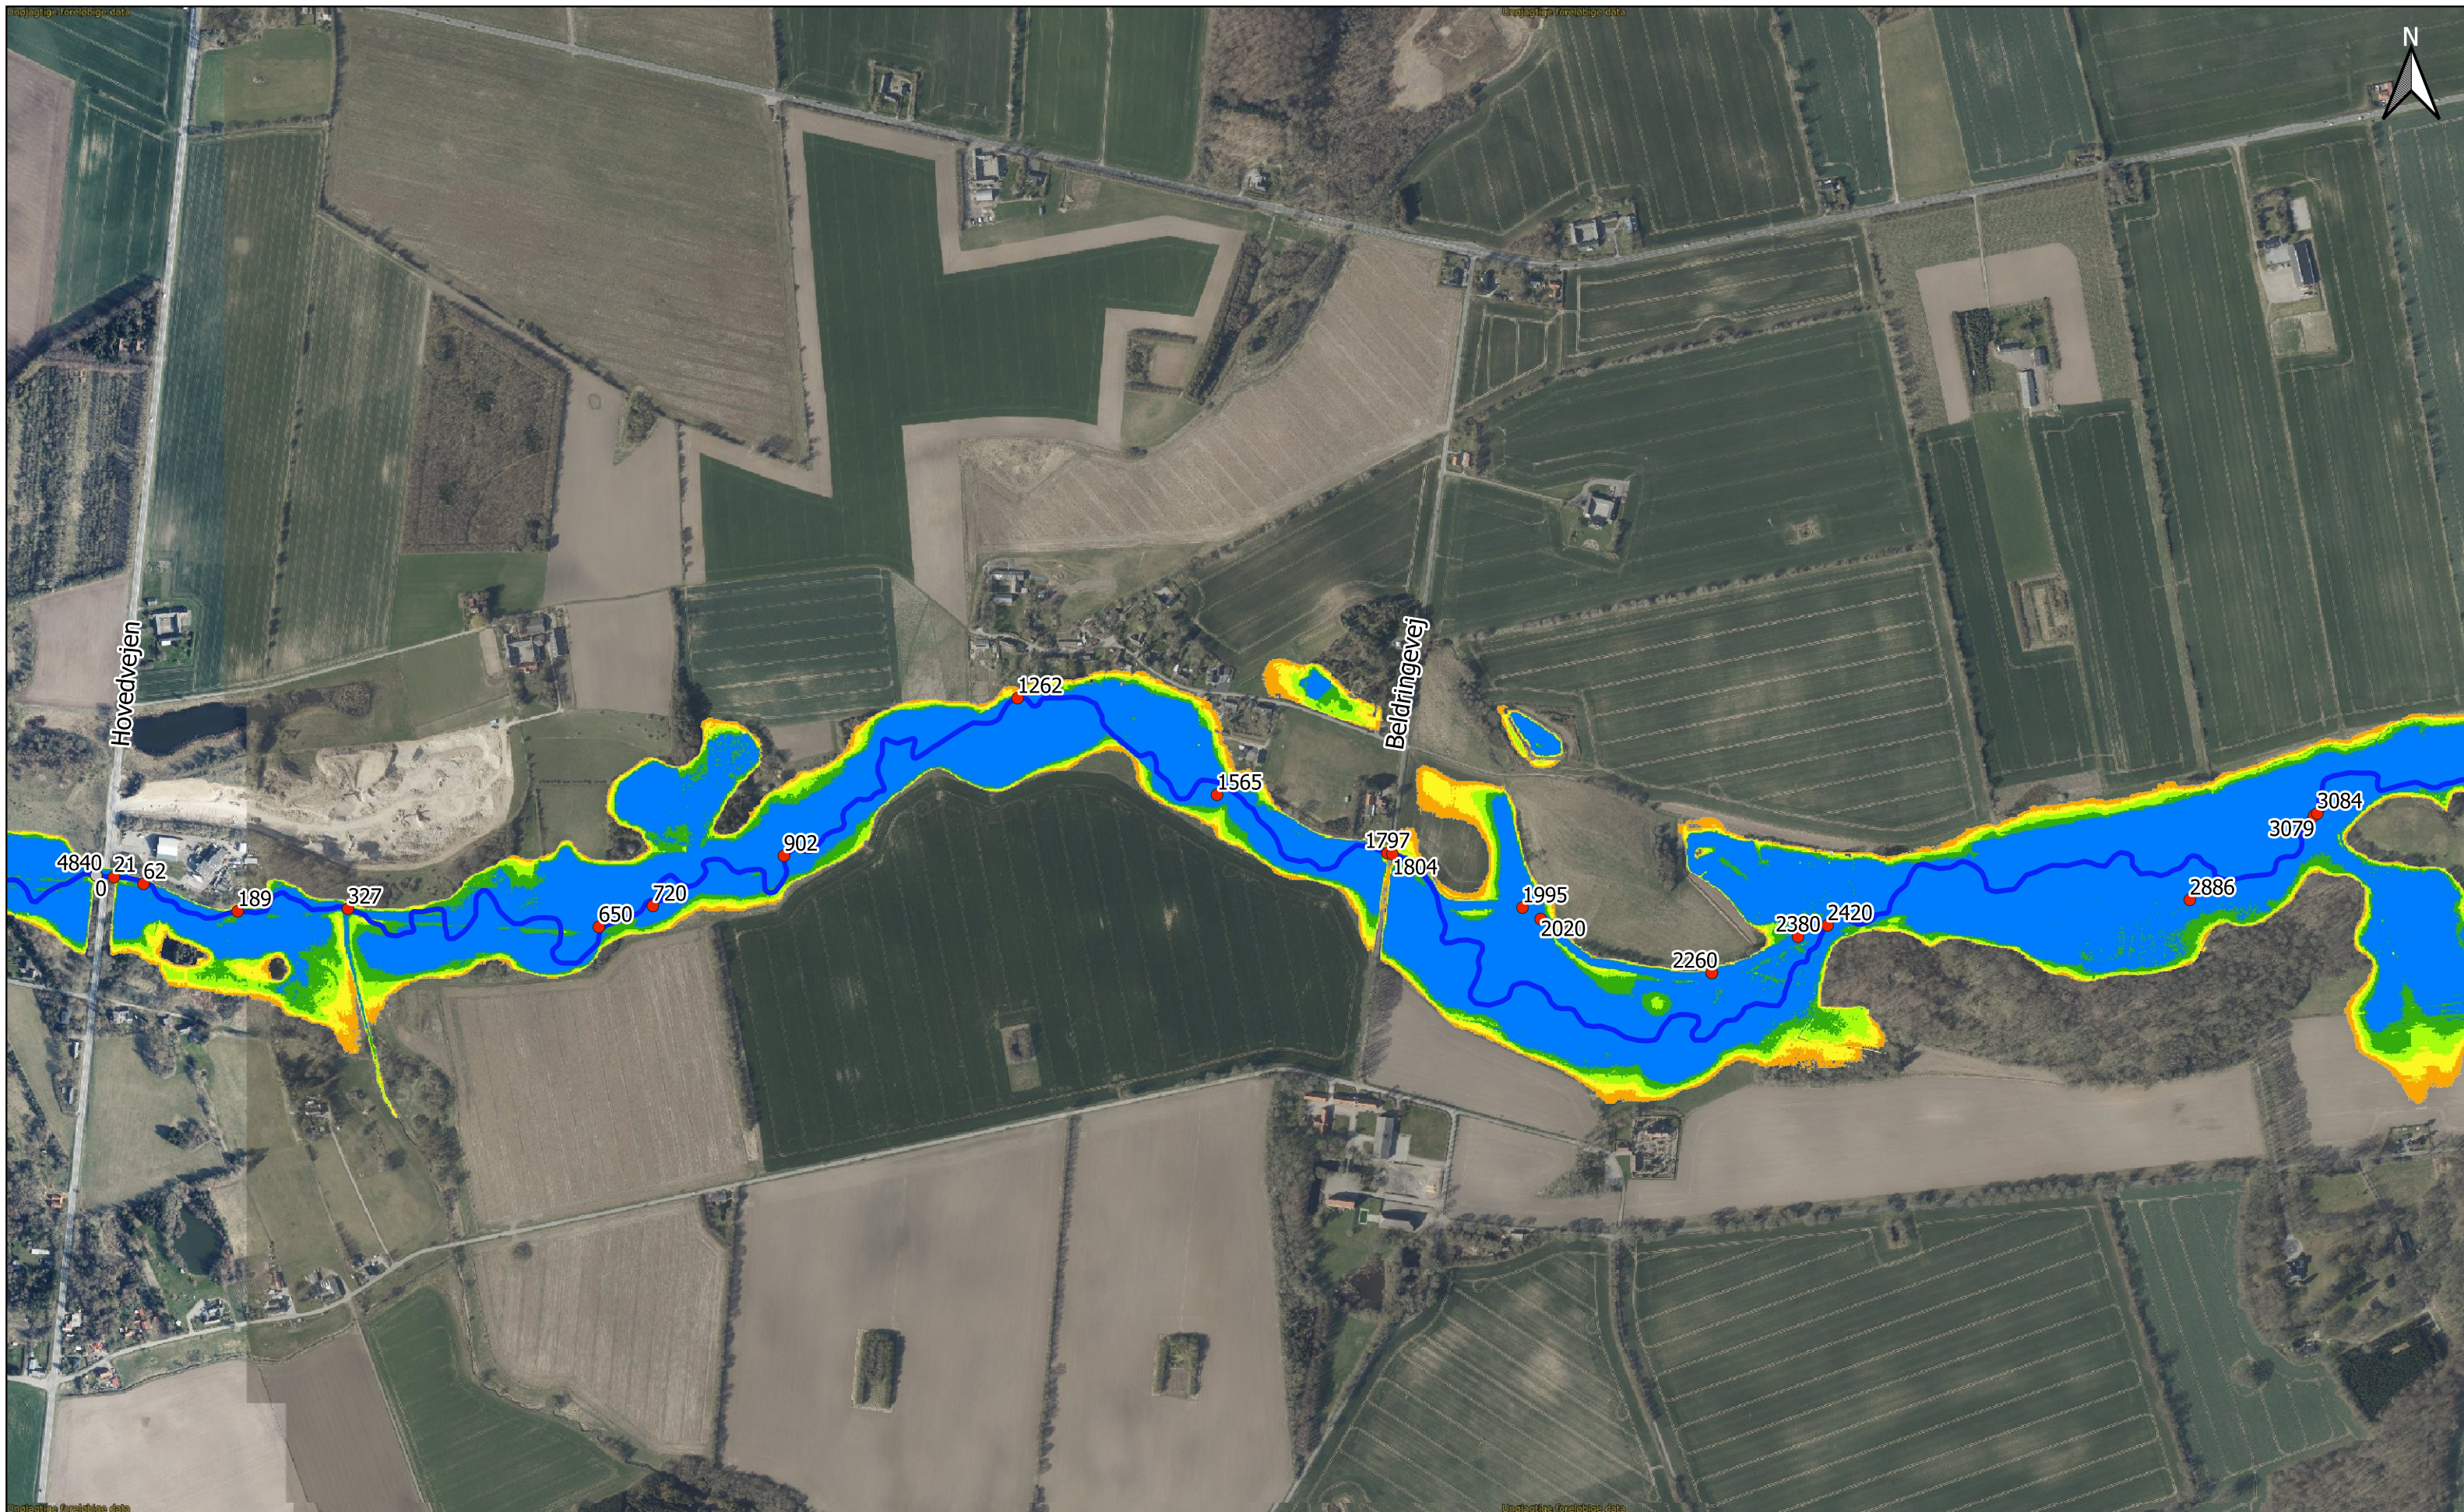

Signaturforklaring

- Trace forslag Risby å - Tubæk å
- Tubæk Å stationeringer

Fremtidig 5 års max

- (< 0,00 m) Frit Vandspejl

- (0,00 - 0,25 m) Sump
- (0,25 - 0,50 m) Våd Eng
- (0,50 - 0,75 m) Fugtig Eng

- (0,75 - 1,00 m) Tør Eng

Baggrundskort: Quick Ortofoto 2021 - SDFE

Sag: Genslyngning af Tubæk Å, o8173_b

Bilag 24: Fremtidig afvandingsstilstand, 5 års max - Tubæk Å st. 0 - 3000

Udf: NHL/MOST Kont: MLJ Godk: MLJ Mål: 1:7.500

VORDINGBORG KOMMUNE


NIRAS
Niras A/S
Sortemosevej 19
3450 Allerød

Dato: 2021-7-7

Telefon 48104200
Telefax 48104300
E-mail Niras@niras.dk

Sag nr. 10410225

Koordinatsystem: EPSG:7416

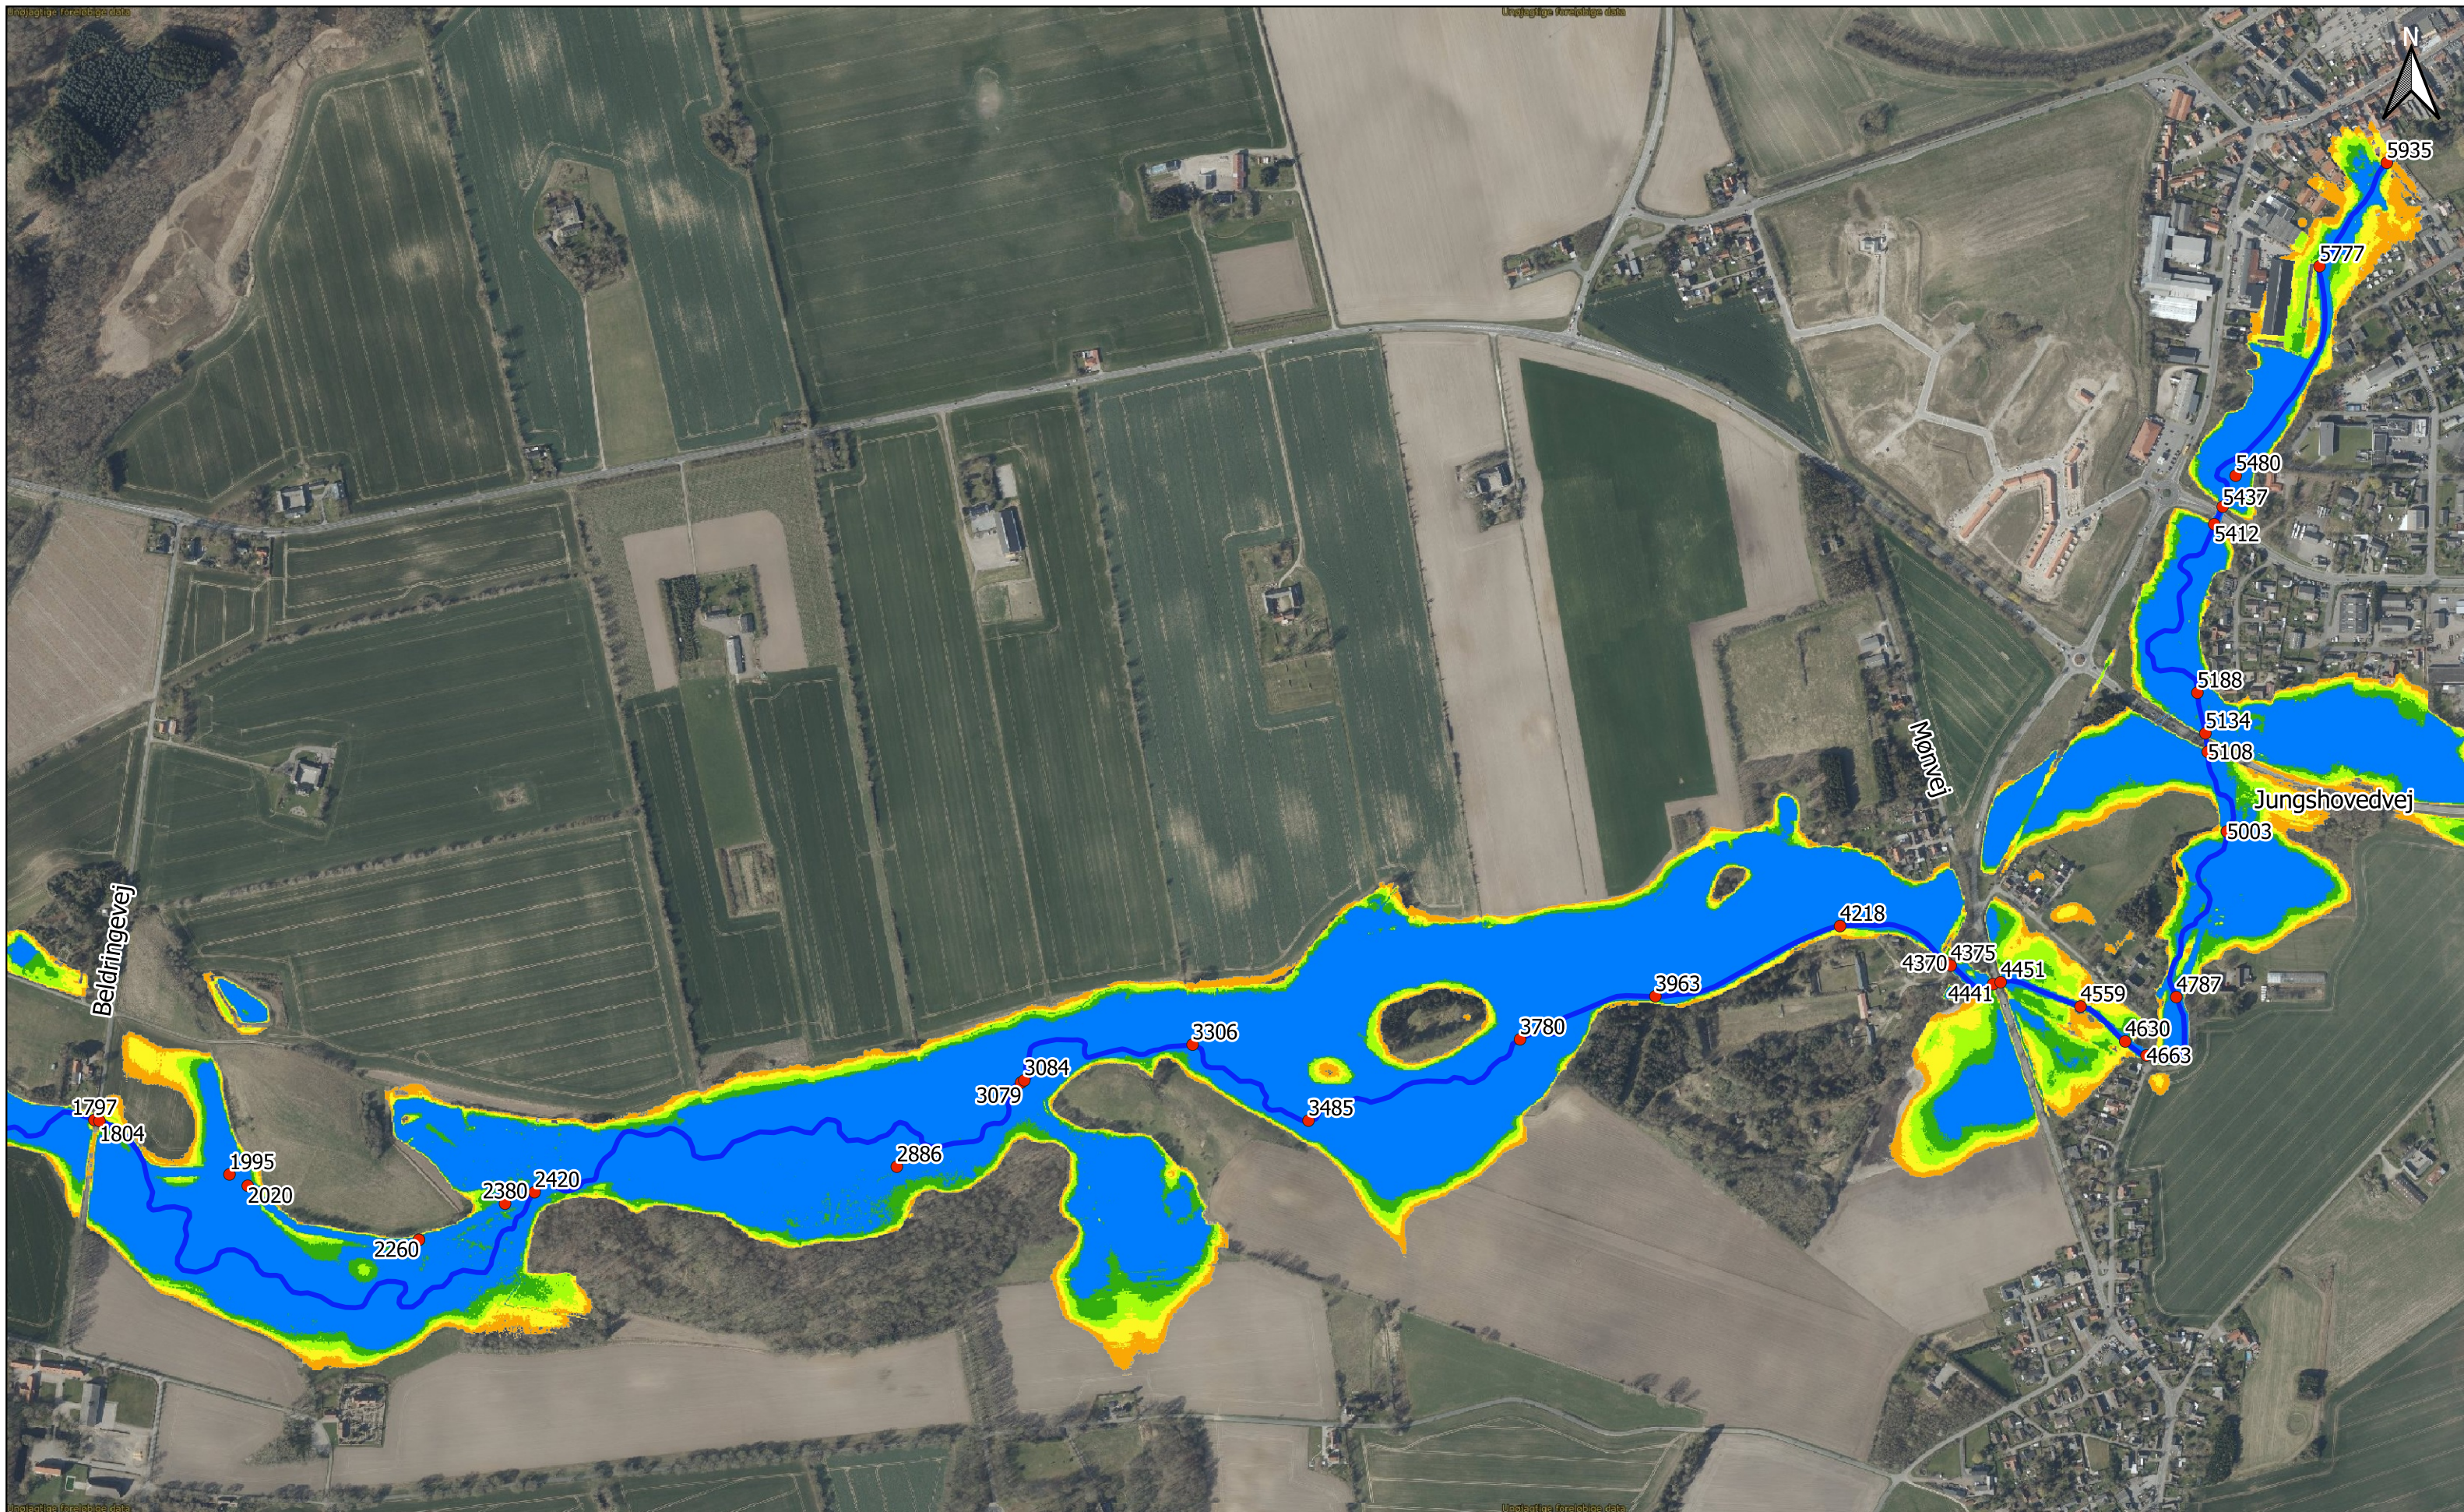

Signaturforklaring

- Trace forslag Risby å - Tubæk å
- Tubæk Å stationeringer

Fremtidig 5 års max

- (< 0,00 m) Frit Vandspejl

- (0,00 - 0,25 m) Sump
- (0,25 - 0,50 m) Våd Eng
- (0,50 - 0,75 m) Fugtig Eng

- (0,75 - 1,00 m) Tør Eng

Baggrundskort: Quick Ortofoto 2021 - SDFE

Sag: Genslyngning af Tubæk Å, o8173_b

Bilag 25: Fremtidig afvandingsstilstand, 5 års max - Tubæk Å st 3000 - 5935

Udf: NHL/MOST Kont: MLJ Godk: MLJ

Mål: 1:7.500

VORDINGBORG KOMMUNE

NIRAS
Niras A/S
Sortemosevej 19
3450 Allerød

Dato: 2021-7-7

Telefon 48104200
Telefax 48104300
E-mail Niras@niras.dk

