

Signaturforklaring

Mål eller koordinater, der er overført fra en sag, der tidligere er indsendt til Geodatastyrelsen, er mærket med Gl.


Mål eller koordinater, der kun er til brug ved indlægningen på matrikelkortet, er angivet med klamme.

Øvrige signaturer. Se DS 104 og 198

- : Nyt skel
- : Skel
- : Blindt skel
- : Skel, der bortfalder

Noter

Ifølge lovbekendtgørelse nr. 769 af 7. juni 2018 er den, som flytter, borttager eller ødelægger et kendeligt skelmærke eller et varigt mærke for opmåling, pligtig at betale udgifterne ved dets genanbringelse.

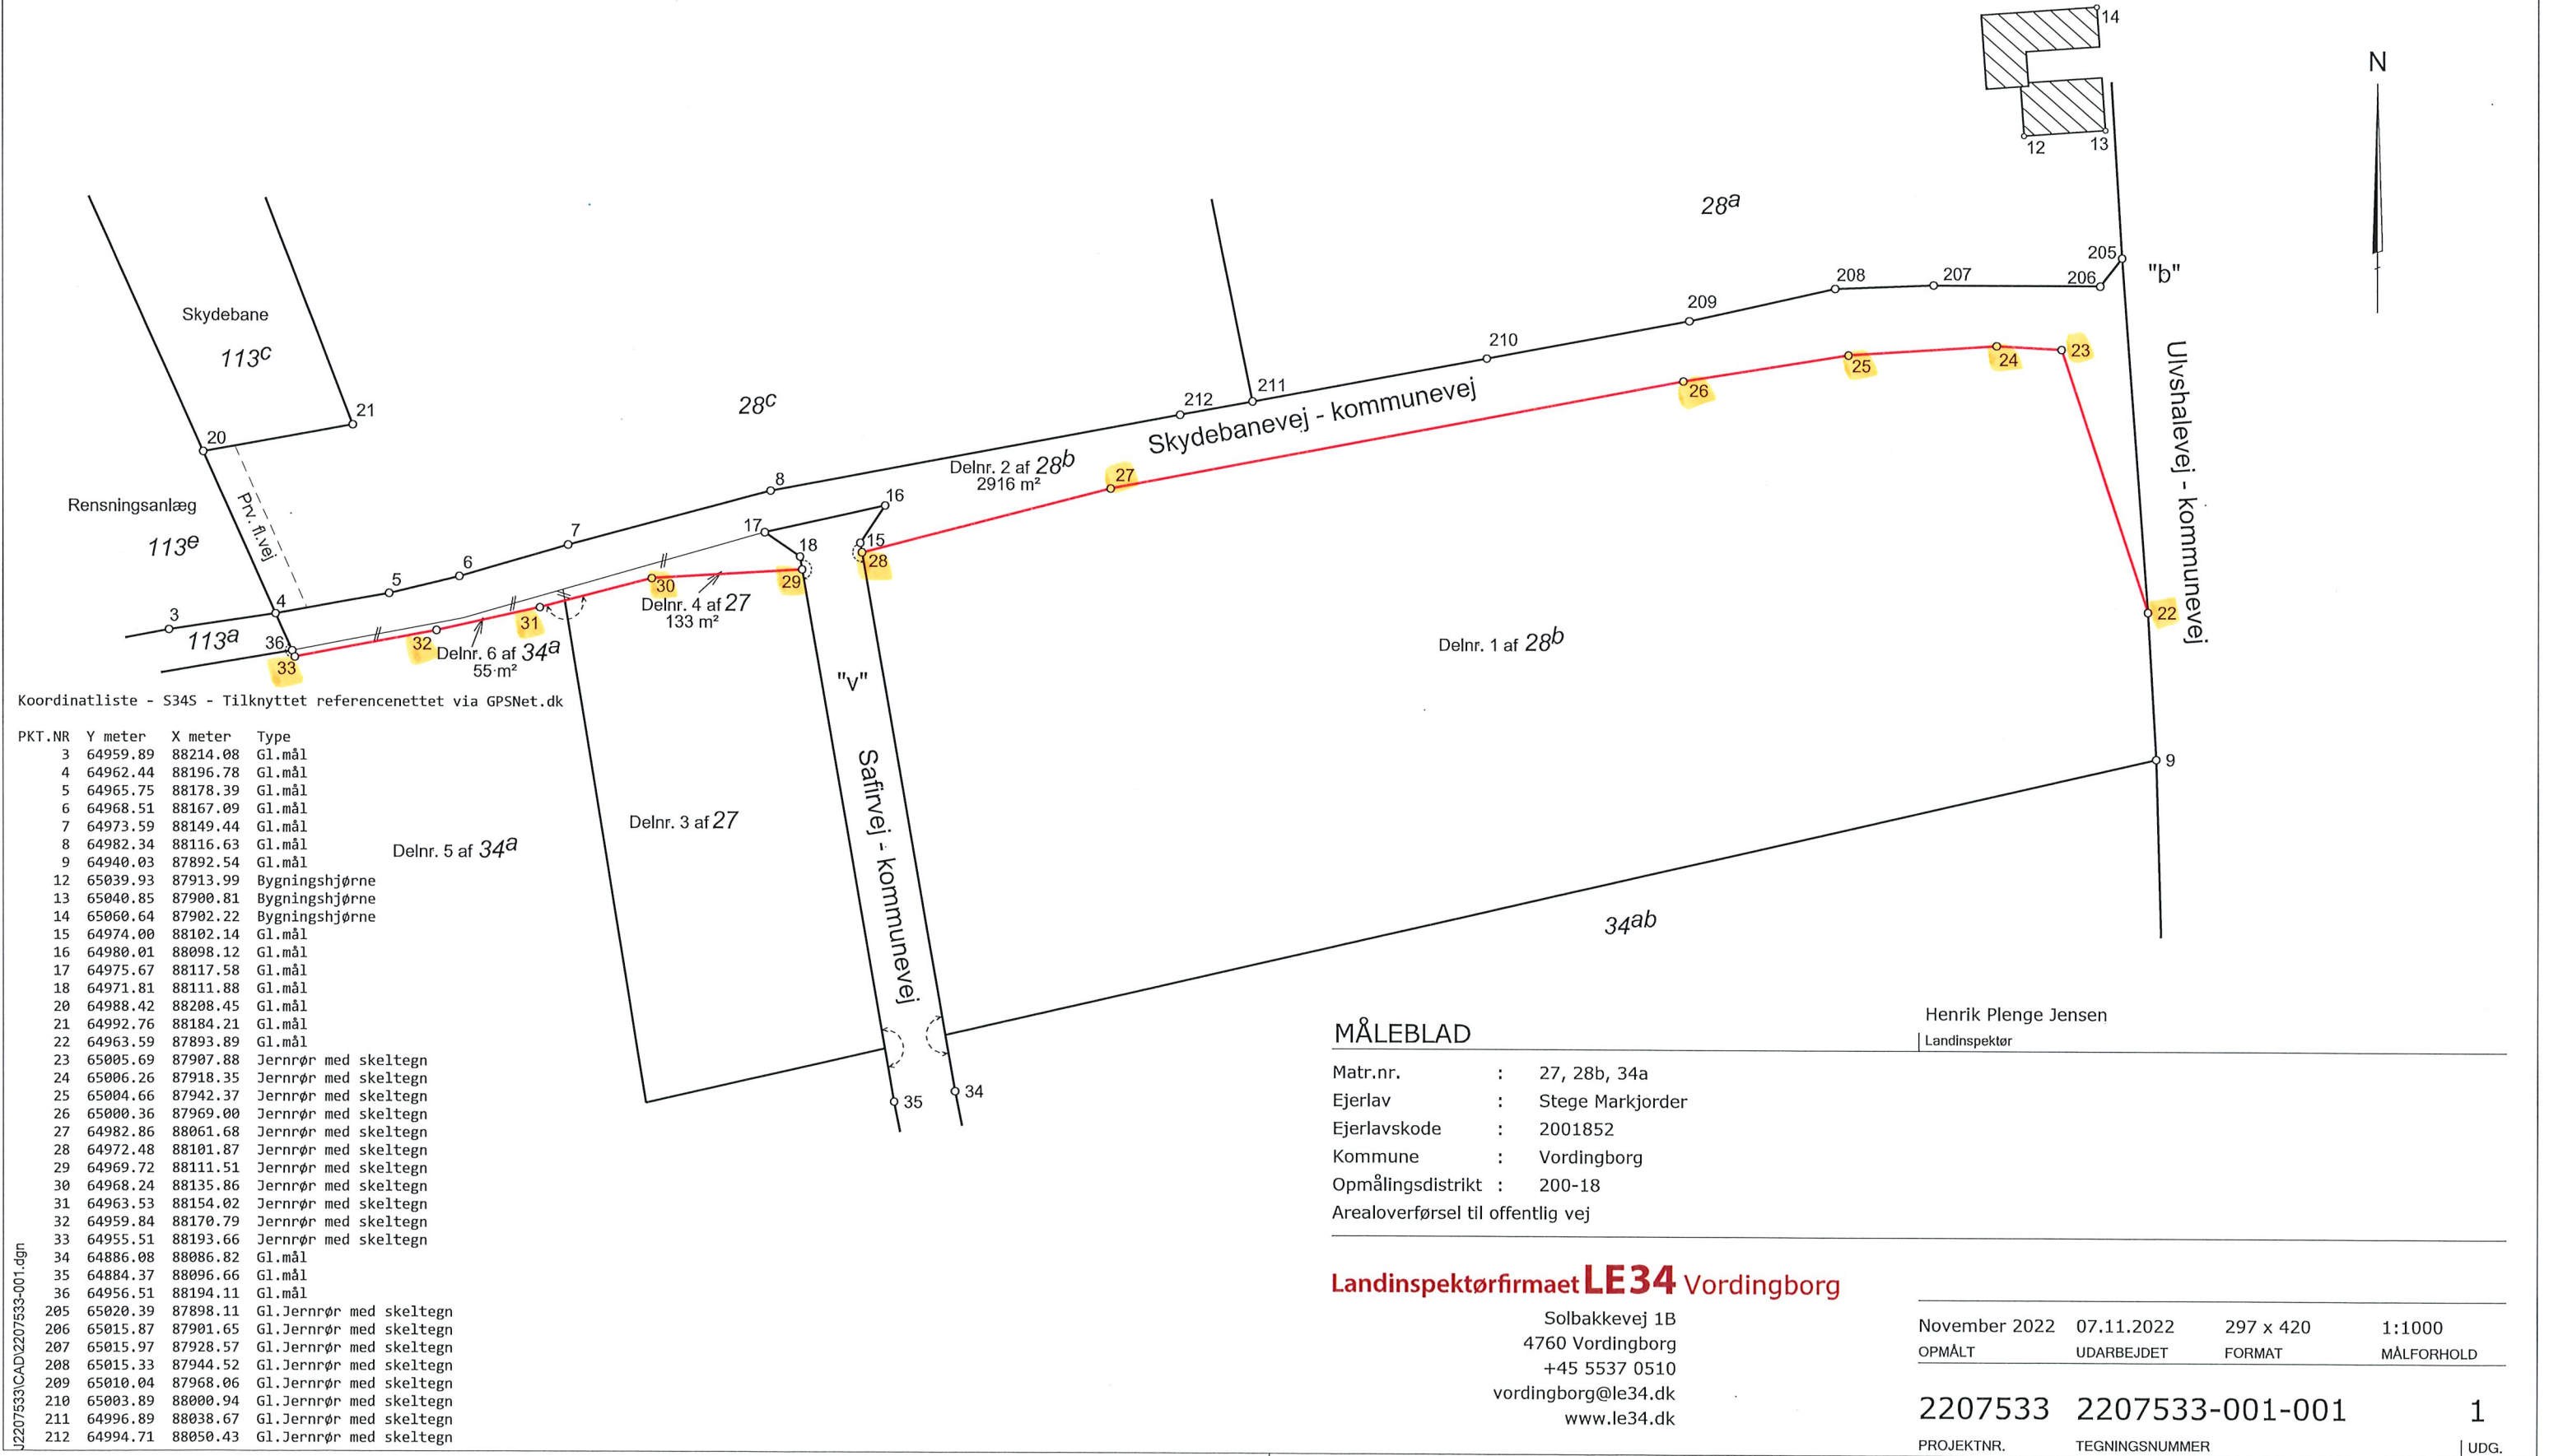

Koordinatliste - S34S - Tilknyttet referencenettet via GPSNet.dk

PKT.NR	Y meter	X meter	Type
3	64959.89	88214.08	Gl.mål
4	64962.44	88196.78	Gl.mål
5	64965.75	88178.39	Gl.mål
6	64968.51	88167.09	Gl.mål
7	64973.59	88149.44	Gl.mål
8	64982.34	88116.63	Gl.mål
9	64940.03	87892.54	Gl.mål
12	65039.93	87913.99	Bygningshjørne
13	65040.85	87900.81	Bygningshjørne
14	65060.64	87902.22	Bygningshjørne
15	64974.00	88102.14	Gl.mål
16	64980.01	88098.12	Gl.mål
17	64975.67	88117.58	Gl.mål
18	64971.81	88111.88	Gl.mål
20	64988.42	88208.45	Gl.mål
21	64992.76	88184.21	Gl.mål
22	64963.59	87893.89	Gl.mål
23	65005.69	87907.88	Jernrør med skeltegn
24	65006.26	87918.35	Jernrør med skeltegn
25	65004.66	87942.37	Jernrør med skeltegn
26	65000.36	87969.00	Jernrør med skeltegn
27	64982.86	88061.68	Jernrør med skeltegn
28	64972.48	88101.87	Jernrør med skeltegn
29	64969.72	88111.51	Jernrør med skeltegn
30	64968.24	88135.86	Jernrør med skeltegn
31	64963.53	88154.02	Jernrør med skeltegn
32	64959.84	88170.79	Jernrør med skeltegn
33	64955.51	88193.66	Jernrør med skeltegn
34	64886.08	88086.82	Gl.mål
35	64884.37	88096.66	Gl.mål
36	64956.51	88194.11	Gl.mål
205	65020.39	87898.11	Gl.Jernrør med skeltegn
206	65015.87	87901.65	Gl.Jernrør med skeltegn
207	65015.97	87928.57	Gl.Jernrør med skeltegn
208	65015.33	87944.52	Gl.Jernrør med skeltegn
209	65010.04	87968.06	Gl.Jernrør med skeltegn
210	65003.89	88000.94	Gl.Jernrør med skeltegn
211	64996.89	88038.67	Gl.Jernrør med skeltegn
212	64994.71	88050.43	Gl.Jernrør med skeltegn

MÅLEBLAD

Henrik Plenge Jensen
Landinspektør

Matr.nr. : 27, 28b, 34a
Ejerlav : Stege Markjorder
Ejerlavskode : 2001852
Kommune : Vordingborg
Opmålingsdistrikt : 200-18
Arealoverførsel til offentlig vej

Landinspektørfirmaet **LE34** Vordingborg

Solbakkevej 1B
4760 Vordingborg
+45 5537 0510
vordingborg@le34.dk
www.le34.dk

November 2022	07.11.2022	297 x 420	1:1000
OPMÅLT	UDARBEJDET	FORMAT	MÅLFORHOLD
2207533	2207533-001-001		1
PROJEKTNR.	TEGNINGSNUMMER		UDG.