


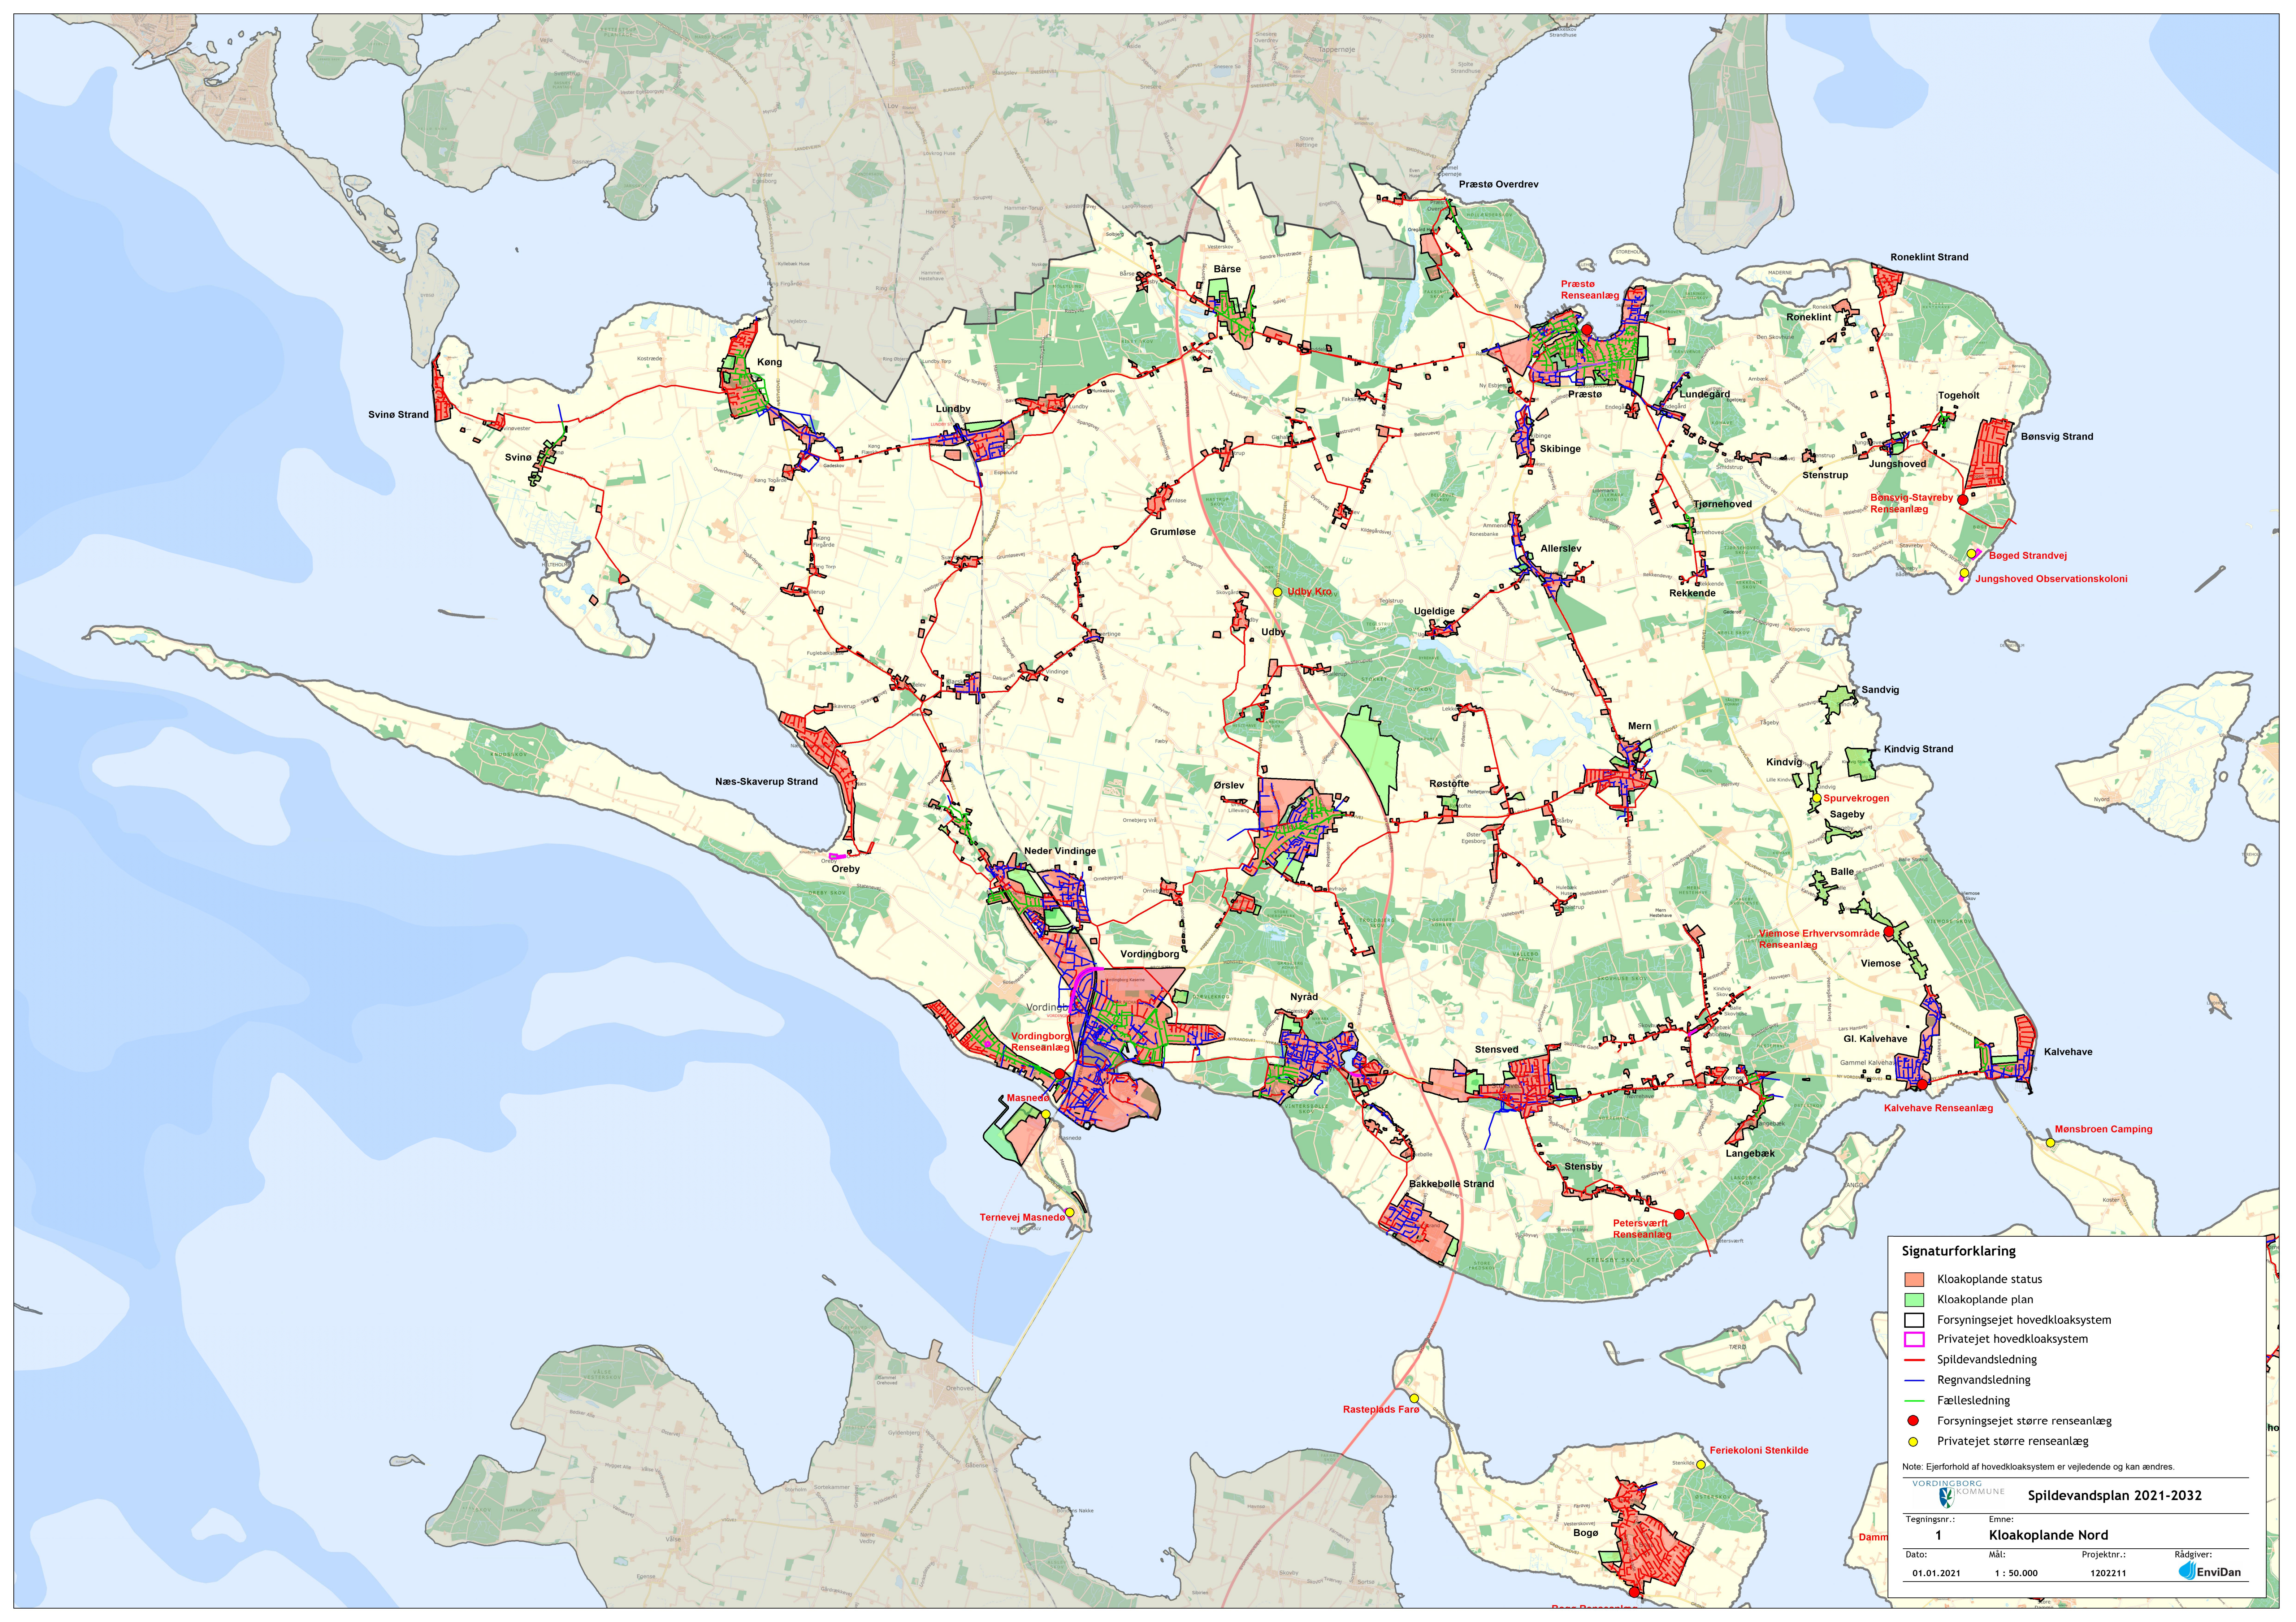

Signaturforklaring

Kloakoplande status

Kloakoplande plan

Forsyningsejet hovedkloaksystem

Privatejet hovedkloaksystem

Spildevandsledning

Regnvandsledning

Fællesledning

Forsyningsejet større renseanlæg

Privatejet større renseanlæg

Note: Ejerforhold af hovedkloaksystem er vejledende og kan ændres.

VORDINGBORG KOMMUNE

Spildevandsplan 2021-2032

Tegningsnr.: 1

Emne: Kloakoplande Nord

Dato: 01.01.2021

Mål: 1 : 50.000

Projektnr.: 1202211

Rådgiver: EnviDan