


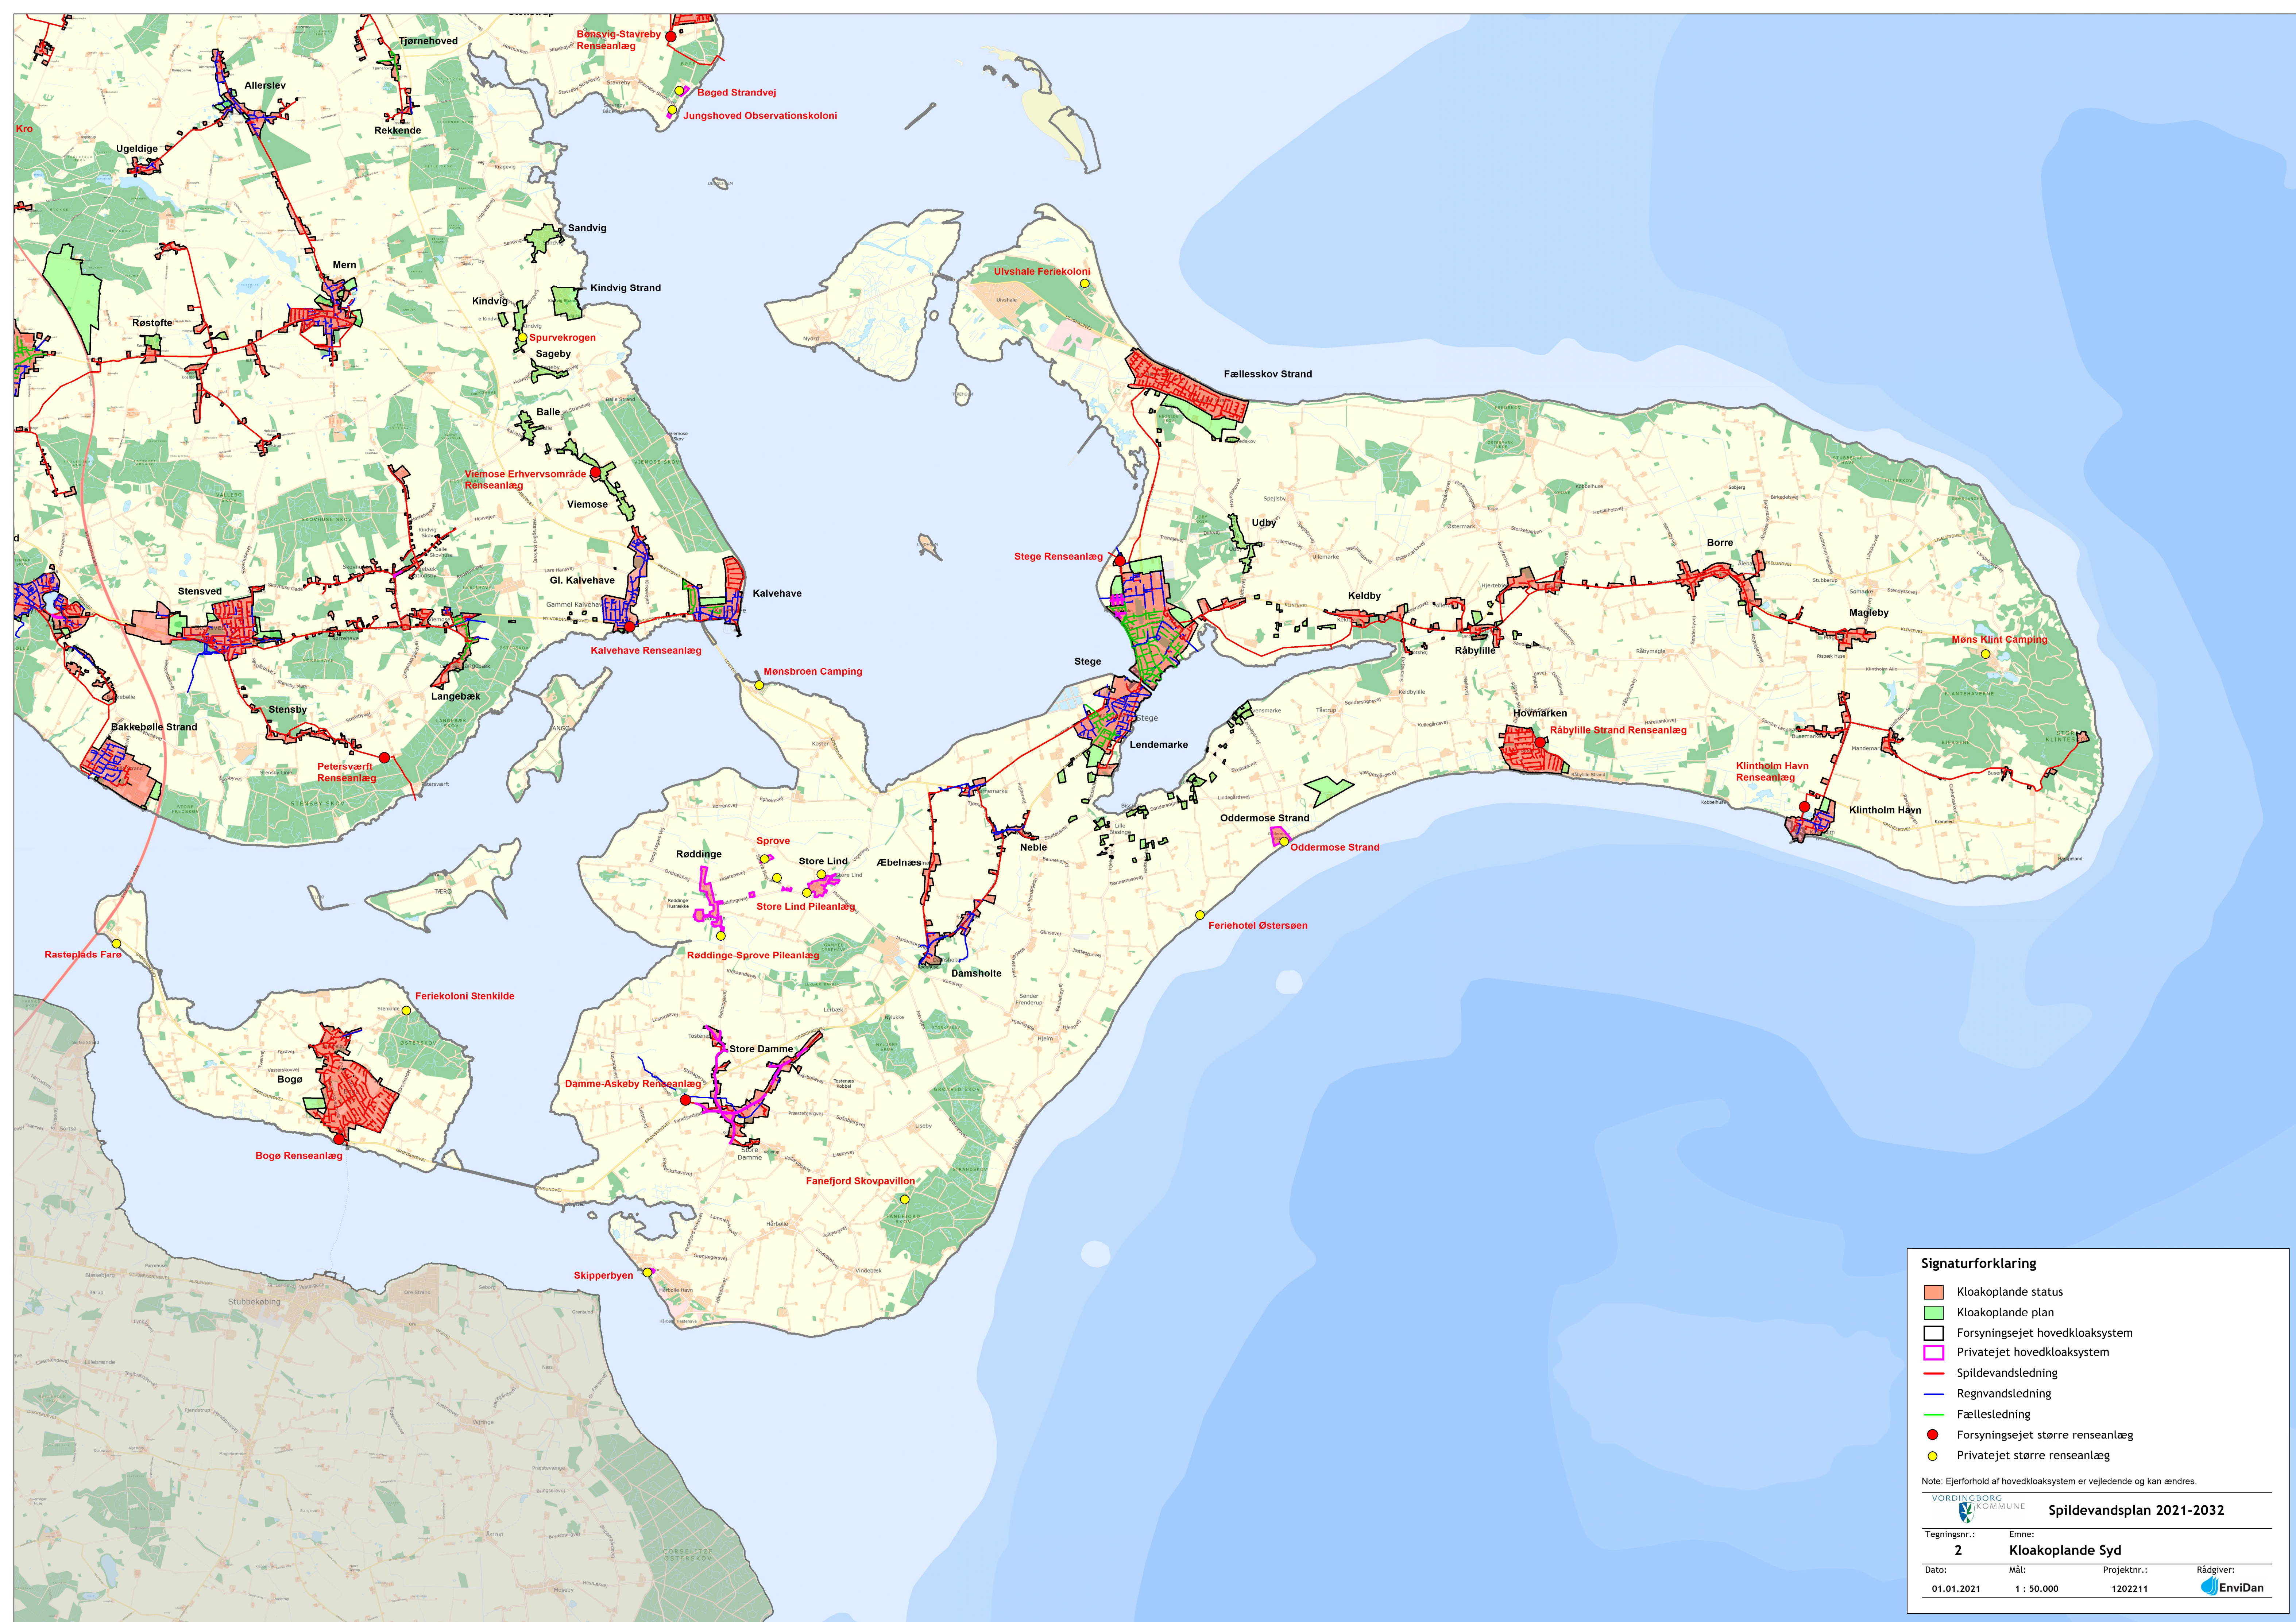

Signaturforklaring

- Kloakoplande status
- Kloakoplande plan
- Forsyningsejet hovedkloaksystem
- Privatejet hovedkloaksystem
- Spildevandsledning
- Regnvandsledning
- Fællesledning
- Forsyningsejet større renseanlæg
- Privatejet større renseanlæg

Note: Ejerforhold af hovedkloaksystem er vejledende og kan ændres.

VORDINGBORG
KOMMUNE

Spildevandsplan 2021-2032

Tegningsnr.:
2

Emne:
Kloakoplande Syd

Dato:
01.01.2021

Mål:
1 : 50.000

Projektnr.:
1202211

Rådgiver:
EnviDan